

PROJEKT WYKONAWCZY

Zadanie: *Przebudowa ul. Powstańców Warszawy w Łebie wraz z przebudową kanalizacji deszczowej, sieci wodociągowej, gazowej, budową oświetlenia oraz budową kanału technologicznego dz. nr 463/3; 436; 437; 410; 425/3; 96/5; 67; 52; 38; obr. 1*

Nazwa dokumentacji: *Przebudowa ul. Powstańców Warszawy w Łebie wraz z przebudową kanalizacji deszczowej, sieci wodociągowej, gazowej, budową oświetlenia oraz budową kanału technologicznego dz. nr 463/3; 436; 437; 410; 425/3; 96/5; 67; 52; 38; obr. 1*

Lokalizacja: *Łeba ul. Powstańców Warszawy,
dz. nr 463/3; 436; 437; 410; 425/3; 96/5; 67; 52; 38; obr. 1*

Branża: *Drogowa;*

Kategorie obiektów budowlanych: *IV; XXV*

Numer dokumentacji: *2_2016*

Wydanie: *A*

Zamawiający/ Inwestor: *Gmina Miejska Łeba
Ul. Kościuszki 90
84-360 Łeba*

Funkcja	Imię i nazwisko	Nr uprawnień/ Specjalność Nr z Izby Inż. Budownictwa	Podpis
Projektant	<i>mgr inż. Mateusz Muchewicz</i>	<i>POM/0097/POOD/11 drogowa POM/BD/0269/11</i>	
Sprawdzający	<i>mgr inż. Łukasz Antoniewicz</i>	<i>POM/0299/POOD/09 drogowa POM/BD/0064/10</i>	

Rumia, wrzesień 2016 r.

ZAWARTOŚĆ PROJEKTU WYKONAWCZEGO

Przebudowa ul. Powstańców Warszawy w Łebie wraz z przebudową kanalizacji deszczowej, sieci wodociągowej, gazowej, budową oświetlenia oraz budową kanału technologicznego dz. nr 463/3; 436; 437; 410; 425/3; 96/5; 67; 52; 38; obr. 1

SPIS ZAWARTOŚCI:

1. Projekt wykonawczy
 - Drogi
 - Docelowa Organizacja Ruchu
 - Kanalizacja deszczowa
 - Sieć gazowa
 - Sieć wodociągowa
 - Elektryka

ZAWARTOŚĆ OPRACOWANIA

I.	OŚWIADCZENIE PROJEKTANTA I SPRAWDZAJĄCEGO	4
II.	CZĘŚĆ OPISOWA	5
1.	Przedmiot i podstawa opracowania.	5
2.	Dane wyjściowe opracowania.	5
3.	Cel i zakres opracowania.	5
4.	Stan istniejący.	5
5.	Stan projektowany.	5
6.	Roboty ziemne	6
7.	Konstrukcje.	6
8.	Odwodnienie.....	7
9.	Spadki podłużne i poprzeczne.....	7
10.	Elementy do rozbiórki.	7
III.	CZĘŚĆ RYSUNKOWA	8

I. OŚWIADCZENIE PROJEKTANTA I SPRAWDZAJĄCEGO

wrzesień 2016 r.

OŚWIADCZENIE

Oświadczam, że zgodnie z art. 20 ust. 4 Ustawy z dnia 07 lipca 1994 r. Prawo Budowlane, opracowana dokumentacja projektowa jest kompletna i została wykonana zgodnie z obowiązującymi przepisami oraz zasadami wiedzy technicznej.

Projekt wykonawczy pn.:

Przebudowa ul. Powstańców Warszawy w Łebie wraz z przebudową kanalizacji deszczowej, sieci wodociągowej, gazowej, budowę oświetlenia oraz budowę kanału technologicznego dz. nr 463/3; 436; 437; 410; 425/3; 96/5; 67; 52; 38; obr. 1.

został wykonany zgodnie z obowiązującymi przepisami oraz zasadami wiedzy technicznej.

PROJEKT DROGOWY:

Projektant:

*mgr inż. Mateusz Muchewicz
nr upr. POM/0097/POOD/11
spec. drogowa*

Sprawdzający:

*mgr inż. Łukasz Antoniewicz
nr upr. POM/0299/POOD/09
spec. drogowa*

.....
Podpis

.....
Podpis

PROJEKT WYKONAWCZY BRANŻY DROGOWEJ

II. CZĘŚĆ OPISOWA

1. Przedmiot i podstawa opracowania.

Przedmiotem niniejszego opracowania jest projekt pn. *Przebudowa ul. Powstańców Warszawy w Łebie wraz z przebudową kanalizacji deszczowej, sieci wodociągowej, gazowej, budową oświetlenia oraz budową kanału technologicznego dz. nr 463/3; 436; 437; 410; 425/3; 96/5; 67; 52; 38; obr. 1.*

2. Dane wyjściowe opracowania.

- Mapa sytuacyjno wysokościowa z uzbrojeniem podziemnym skala 1:500 (mapa do celów projektowych) - mapa wykonana 4.03.2016 r.
- Rozporządzenie Ministra Transportu i Gospodarki Morskiej z dnia 2 marca 1999r. w sprawie warunków technicznych, jakim powinny odpowiadać drogi publiczne i ich usytuowanie (Dz. U. Nr 43 z dnia 14 maja 1999r.);
- Rozporządzenie Ministra Transportu i Gospodarki Morskiej z dnia 30 maja 2000r. w sprawie warunków technicznych, jakim powinny odpowiadać drogowe obiekty inżynierskie i ich usytuowanie (Dz. U. Nr 63 poz. 735);
- Inne obowiązujące normy i wytyczne z zakresu budownictwa ;
- Wizje lokalne w terenie.

3. Cel i zakres opracowania.

Celem opracowania jest uzyskanie skutecznego pozwolenia na budowę lub zgłoszenia przebudowy ul. Powstańców Warszawy w Łebie wraz z towarzyszącą infrastrukturą.

4. Stan istniejący.

Ulica Powstańców Warszawy w Łebie posiada nawierzchnię bitumiczną w złym stanie technicznym z wieloma spękaniami, ubytkami i nierównościami. Istniejący chodnik z kostki betonowej po obu stronach ulicy również posiada wiele nierówności związanych z długoletnim użytkowaniem oraz wieloma "wysadzinami" powstałymi od korzeni drzew, drzewa po stronie wschodniej jezdni zostały. Cały odcinek posiada znikoma kanalizację deszczową w złym stanie technicznym.

5. Stan projektowany.

Projekt przewiduje układ drogowy o przekroju ulicznym z jezdnią szerokości 6,0 m o przekroju daszkowy o nawierzchni bitumicznej. Na odcinku od ul. Piekarska do ul. Wybrzeże ulica Powstańców Warszawy zgodnie ze stanem istniejącym ze względu na wąski pas drogowy posiada zawężoną jezdnię do 5 m. Dla jezdni ul. Powstańców Warszawy zaprojektowano wykonanie frezowania na głębokość min. 3 cm oraz wykonanie nakładki 4+4+min.3 cm wyrównania, na odcinku od drogi wewnętrznej 33KDW do ul. Kościelnej oraz na całej długości projektowanej kanalizacji deszczowej, na szerokości 2 m, konieczne będzie odtworzenie całej konstrukcji jezdni. Połączenie nowej konstrukcji z istniejącą należy wykonać za pomocą siatki przeciwspekaniowej. Po obu stronach jezdni należy wykonać odtworzenie chodników i zjazdów z nowej kostki betonowej gr. 8 cm. Przed każdym przejściem dla pieszych na całej jego szerokości na chodnikach zamiast kostki betonowej należy wykonać pas z płytek chodnikowych integracyjnych z wypustkami w kolorze żółtym o wymiarach 40x40 cm. Po wykonaniu nowej nawierzchni jezdni oraz przebudowie kanalizacji deszczowej na chodnikach przewidziano do rozbiórki istniejące płotki błotne. W ramach przebudowy ulicy Powstańców Warszawy zaprojektowano kilka

nowych miejsc postojowych do parkowania prostokątnego o wymiarach 2,5x5,0 m oraz przebudowano istniejące miejsca postojowe przed skrzyżowaniem z ul. Kościelną. Na odcinku od ul. Kościelnej do ul. 11 Listopada po wschodniej stronie jezdni zaprojektowano chodnik o konstrukcji miejsc postojowych w związku z dużym prawdopodobieństwem iż w związku z wycinką drzew chodnik będzie często służył do parkowania równoległego.

Wraz z przebudową ulicy projekt przewiduje budowę nowego oświetlenia po północnej stronie jezdni. Natomiast po południowej stronie jezdni w chodniku został zaprojektowany kanał technologiczny na całej długości projektowanej ulicy.

6. Roboty ziemne

Roboty ziemne wykonać zgodnie z normą PN-S-02205. Prace należy prowadzić tak, aby nie dopuścić do naruszenia naturalnej struktury gruntu. Dno wykopu należy chronić przed zalewaniem wodami opadowymi i zapewnić prawidłowe odwodnienie w ciągu całego okresu trwania robót. W projekcie przebudowy ul. Powstańców Warszawy wraz z przebudową kolidującej infrastruktury brak nasypów drogowych.

7. Konstrukcje.

Grunt podłoża musi być zagęszczony do wskaźnika $I_s = 1,00$ i charakteryzować się wtórnym modułem odkształcenia $E_2 = 100$ MPa.

Grubość poszczególnych warstw podano po zagęszczeniu.

Konstrukcja "nakładki" ul. Powstańców Warszawy :

- warstwa ścieralna - AC 11 S 50/70 gr. 4 cm
- warstwa wiążąca - AC 16 W 35/50 gr. 4 cm
- warstwa wyrównawcza - AC 16 W 35/50 około gr. 3 cm (frezowanie istn. nawierzchni gr. 3 cm)

Konstrukcja ul. Powstańców Warszawy :

- warstwa ścieralna - AC 11 S 50/70 gr. 4 cm
- warstwa wiążąca - AC 16 W 35/50 gr. 4 cm
- podbudowa zasadnicza - AC 16 W 35/50 gr. 7 cm
- podbudowa pomocnicza - MN_{50/30} (KŁSM 0/31,5) gr. 22 cm
- podsypka żwirowo-piaskowa $k \geq 8$ m/dobę gr. 23 cm

Konstrukcja poszerzeń łuków:

- warstwa ścieralna - kostka kamienna 9/11 szara gr. 9/11 cm
- podbudowa - podsypka cementowo - piaskowa 1:4 gr. 5 cm
- podbudowa - MN 50/30 (KŁSM 0/31,5) gr. 22 cm
- podsypka żwirowo-piaskowa $k \geq 8$ m/dobę gr. 23 cm

Konstrukcja zjazdów:

- warstwa ścieralna - kostka betonowa typu starobruk koloru grafitowego gr. 8 cm
- podbudowa - podsypka cementowo - piaskowa 1:4 gr. 3 cm
- podbudowa - MN_{50/30} (KŁSM 0/31,5) gr. 15 cm
- podsypka żwirowo-piaskowa $k \geq 8$ m/dobę gr. 15 cm

Konstrukcja miejsc postojowych/ chodnik z dopuszczeniem parkowania:

- warstwa ścieralna - kostka betonowa typu starobruk koloru szarego gr. 8 cm
- podbudowa - podsypka cementowo - piaskowa 1:4 gr. 3 cm
- podbudowa - MN _{50/30} (KŁSM 0/31,5) gr. 15 cm
- podsypka żwirowo-piaskowa $k \geq 8$ m/dobę gr. 15 cm

Konstrukcja chodnika:

- warstwa ścieralna - kostka betonowa typu starobruk koloru szarego gr. 8 cm
- podbudowa - podsypka cementowo - piaskowa 1:4 gr. 3 cm
- podbudowa - MN (KŁSM 0/31,5) gr. 15 cm

Przy przejściach dla pieszych na chodnikach na całej szerokości przejścia należy ułożyć płytki integracyjne 40x40 cm.

Linie wyznaczające miejsca postojowe wykonać z kostki betonowej koloru czerwonego 10x20 cm gr. 8 cm

8. Odwodnienie

W celu poprawnego odwodnienia terenów utwardzonych zaprojektowano odpowiednie spadki podłużne i poprzeczne które odprowadzają wodę deszczową do projektowanych wpustów deszczowych. Przedstawione wpusty deszczowe na planie to tylko symbole a nie rzeczywiste ich wymiary. Odwodnienie należy wykonywać na podstawie projektu kanalizacji deszczowej.

9. Spadki podłużne i poprzeczne.

Elementy układu drogowego zaprojektowano ze spadkami podłużnymi i poprzecznymi dostosowanymi do istniejącego terenu i przyległej infrastruktury tj.:

- jezdnia ul. Powstańców Warszawy - spadek podłużny od 0,30% do 1,39%, spadek poprzeczny daszkowy 2%;

10. Elementy do rozbiórki.

- frezowanie warstwy ścieralnej, rozbiórka części konstrukcji jezdni pod kanalizację,
- rozbiórka chodników z kostki betonowej, płyt chodnikowych,
- rozbiórka zjazdów i miejsc postojowych z kostki betonowej,
- rozbiórka krawężników kamiennych i obrzeży betonowych,
- płotki błotne.

Opracował:
mgr inż. Mateusz Muchewicz

III. CZĘŚĆ RYSUNKOWA

1.0 Orientacja	
2.1 Plan sytuacyjny	skala 1:500
2.2 Plan sytuacyjny	skala 1:500
3.1 Przekrój podłużny od ul. Kościuszki do ul. 11 Listopada	skala 1:50/500
3.2 Przekrój podłużny od ul. 11 Listopada do ul. Wybrzeże	skala 1:50/500
4.1 Przekroje normalne	skala 1:50
4.2 Przekroje normalne	skala 1:50
5.0 Przekroje konstrukcyjne	skala 1:20
6.1 Plan rozbiórek	skala 1:500
6.2 Plan rozbiórek	skala 1:500

ORIENTACJA

ŁEBA - UL. POWSTAŃCÓW WARSZAWY



wójtostwo: pomorskie
powiat: leborski
gmina: Miasto Leba
ul. Powstańców Wiosny 66
ul. Kossielewskiego 2000
KIERG: 6640.159.2016



MAPA DO CELÓW PROJEKTOWYCH
SKALA 1:500
Arkusz 2

W zakresie opracowania mapy aktualna na dzień: 04.03.2016 r.
Nie wykaza się istnienia w terenie innych, nie wyznaczonych na niniejszej mapie urządzeń
podziemnych, które nie zostały zgłoszone do inwentaryzacji.
Przed przystąpieniem do prac projektowych należy na niniejszy podkład mapowy nanieść
urządzenia techniczne podziemne i naziemne projektowane i uzgodnione w Zespole
Uzgodnienia Dokumentacji Projektowej w Starostwie Powiatowym w Leborku.
Właściciel, władający, inwestor, są prawnie zobowiązani do ochrony znaków geodezyjnych
na terenie inwestycji budowlanej (nieuchomości) (art.15.45, pkt.3 ustawy z dnia 17.03.1989 r.
Prawo geodezyjne i kartograficzne Dz. U. z dnia 2005 r. Nr 240, poz.2077).

Służbności gruntowych nie badała.


W granicach opracowania mapy występują projektowane i uzgodnione
w ZUP Leba punkty noszące projekty techniczne:
- al-53/2016
- z-204/2010
- 1-3/2013
- g-140/2009

SZKIC LOKALIZACJI



Pracownica: 2016, 2017, 2018, 395

Profil - Powstancow Warszawskich

 

LEGENDA:

Projektowana wysokość

1

Projektowane włączy wpustowe żeliwne deszczowe

Projekt

1000

CO

11

szczowej.

technology.

szczowej.

technology

ekröi r


projekt

ogowa

	mc
--	----


lány: m	
---------	--

Przekrój podłużny - Powstańców Warszawskich od ul. 11 Listopada do ul. Wybrzeże

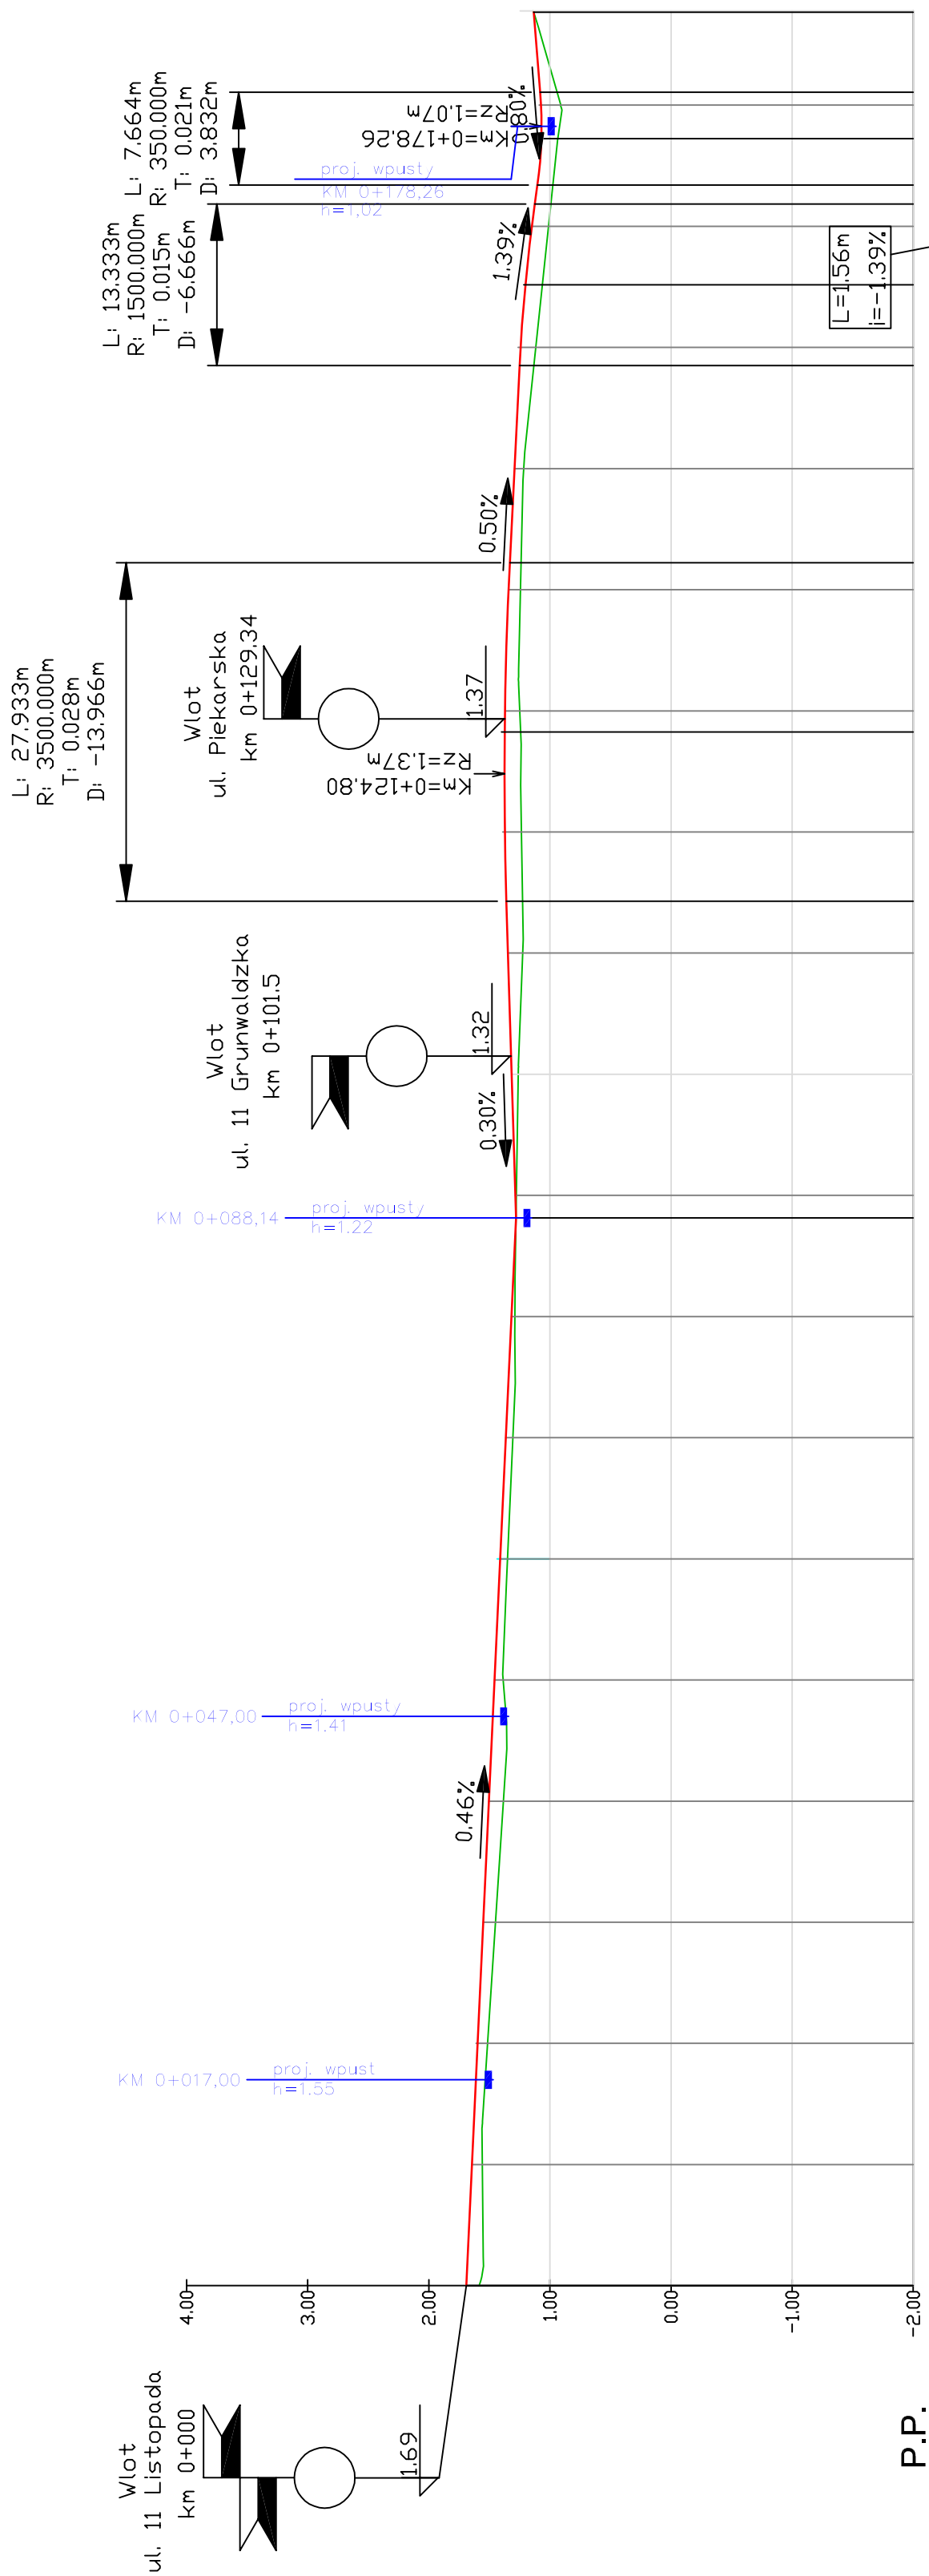
[illegible]

Jednostka Projektowa:		Inwestor:	
 MATPROJEKT Mateusz Muchewicz ul. Żwirki i Wigury 4/8 84-230 Rumia tel. +48 501 263 547 e-mail: matprojekt@wp.pl		Gmina Miejska Leba ul. Kosciuszki 90 84-360 Leba	
Zadanie:		Data:	
Przebudowa ul. Powstańców Warszawy w Lebie wraz z przebudową kanalizacji deszczowej, sieci wodociągowej, gazowej, budową oświetlenia oraz budową kanału technologicznego, dz. nr 463/3; 436; 437; 410; 425/3; 96/5; 67; 52; 38 obr. 1		09-2016	
Nazwa dokumentacji:		Skala:	
Przebudowa ul. Powstańców Warszawy w Lebie wraz z przebudową kanalizacji deszczowej, sieci wodociągowej, gazowej, budową oświetlenia oraz budową kanału technologicznego, dz. nr 463/3; 436; 437; 410; 425/3; 96/5; 67; 52; 38 obr. 1		1:500	
Nazwa rysunku:		Nr rysunku:	
Przekrój podłużny od ul. 11 Listopada do ul. Wybrzeże		3.2	
Stadium:	Branaż:	Nr dokumentacji:	Wydanie:
Projekt wykonawczy	DR	2_2016	A
Branaż drogowa			
Projektant:	mgr inż. Mateusz Muchewicz	POM/BD/0268/11	
Sprawdzający:	mgr inż. Lukasz Antoniewicz	POM/BD/0064/10	


Przekrój normalny IV-IV

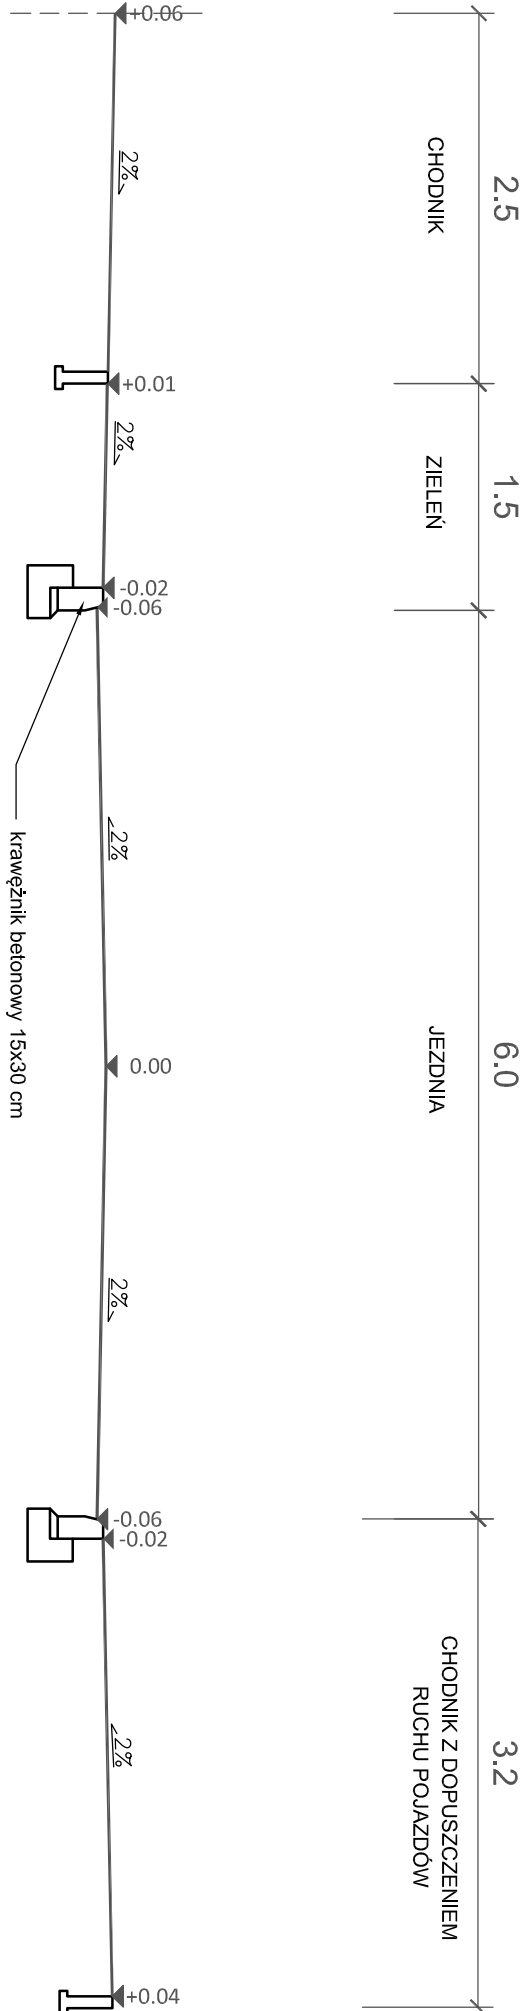


Przekrój normalny I-I

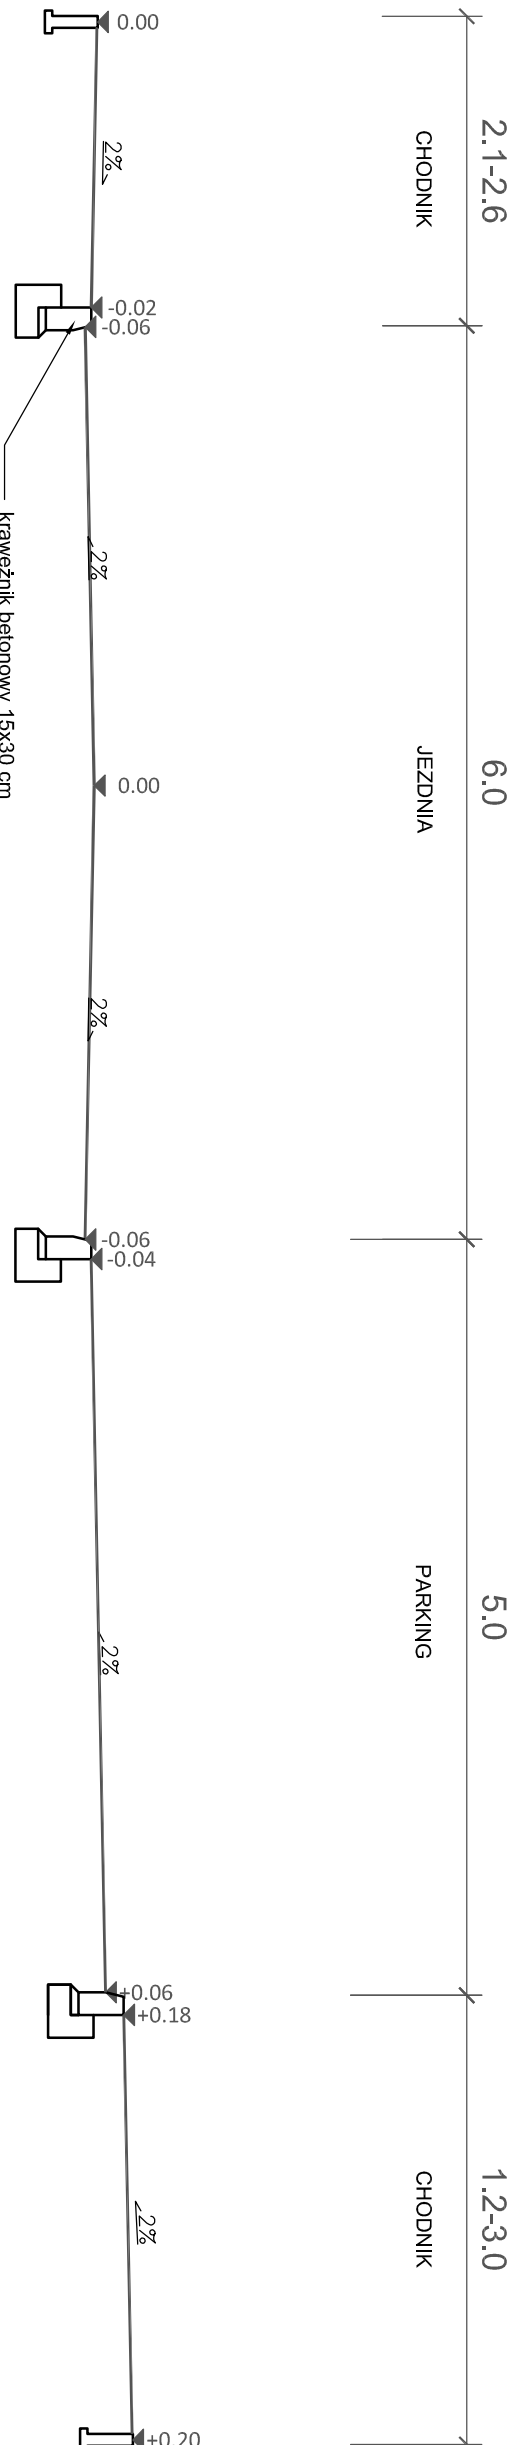


Przekrój normalny V-V

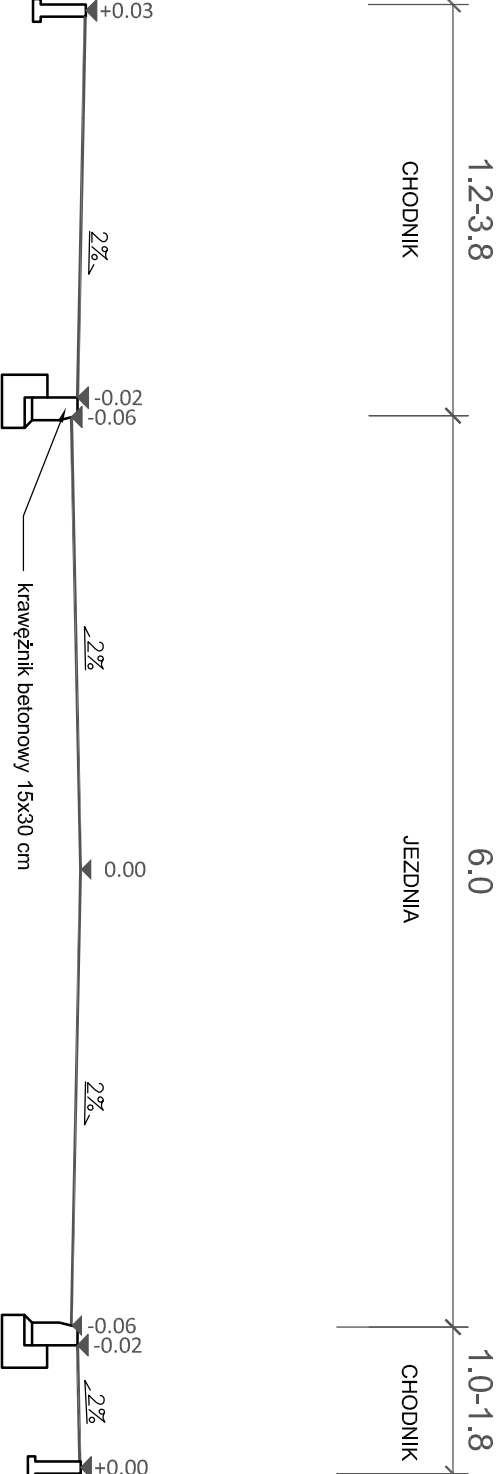




Przekrój normalny VI-VI

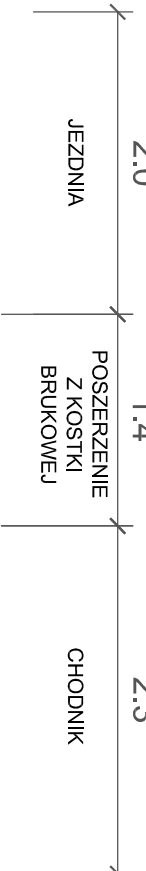

Przekrój normalny III-III

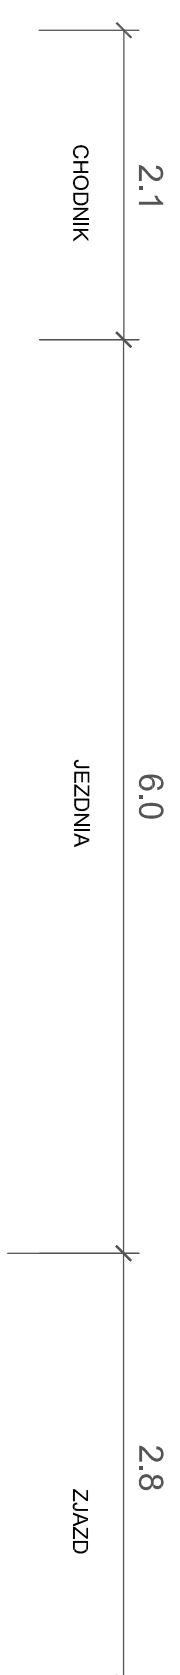

Przekrój normalny II-II

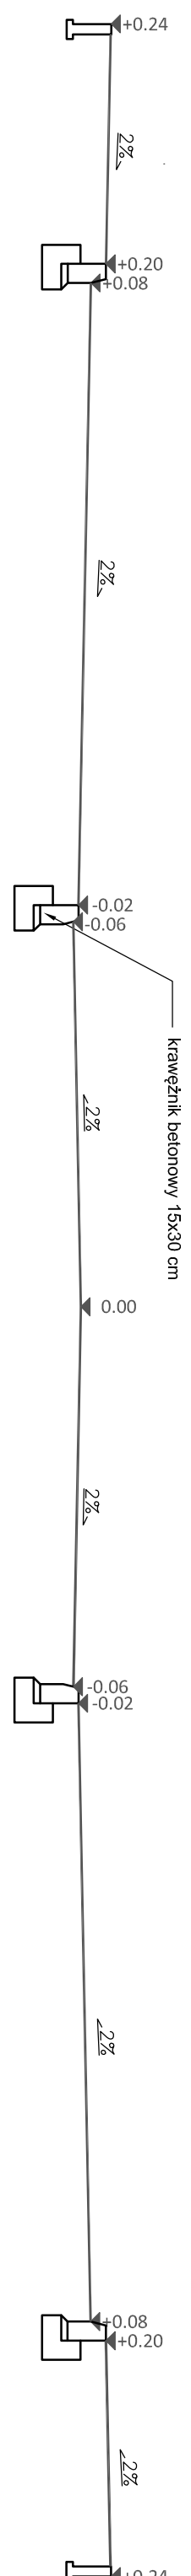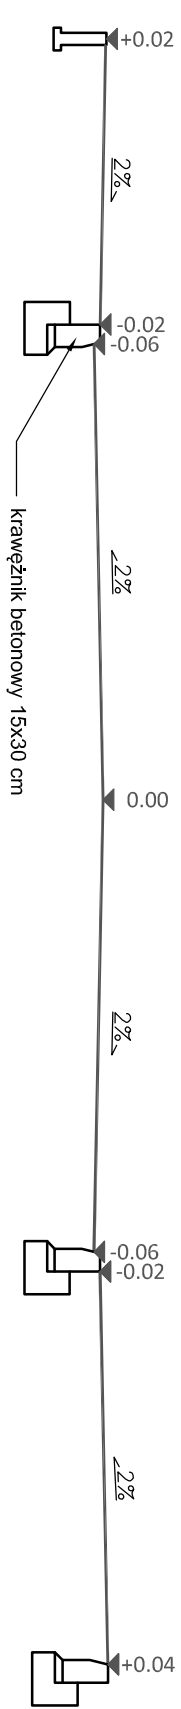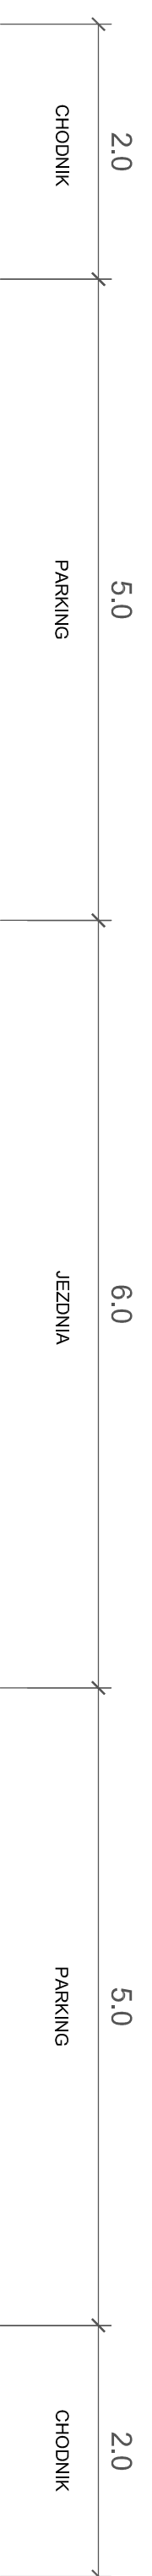


Jednostka Projektowa:		Inwestor:	
 MATPROJEKT ul. Zwirki i Wigury 4/8 84-230 Ruma tel. +48 501 283 547 e-mail: matprojekt@wp.pl		Gmina Miejska Leba ul. Kosciuszki 90 84-360 Leba	
Zadanie: Przebudowa ul. Powstańców Warszawy w Lebie wraz z przebudową kanalizacji deszczowej, sieci wodociągowej, gazowej, budową oświetlenia oraz budową kanalu technologicznego dz. nr 463/3, 436, 437, 410, 425/3, 98/5, 67, 52, 38, obr. 1		Data: 9-2016	
Nazwa dokumentu: Przebudowa ul. Powstańców Warszawy w Lebie wraz z przebudową kanalizacji deszczowej, sieci wodociągowej, gazowej, budową oświetlenia oraz budową kanalu technologicznego dz. nr 463/3, 436, 437, 410, 425/3, 98/5, 67, 52, 38, obr. 1		Skala: 1:50	
Nazwa rysunku: Przekroje normalne		Nr rysunku: 4.1	
Stan: Projekt wykonawczy		Wydanie: A	
Branża drogowa			
Projektant: mgr inż. Mateusz Muchewicz		POM/0097/POOD/11 POM/BD/0269/11	
Sprawdzający: mgr inż. Łukasz Antoniewicz		POM/0299/POOD/09 POM/BD/0064/10	

SZCZEGÓŁ "B"

Przekrój C-C


PRZEJŚCIE DLA PIESZYCH

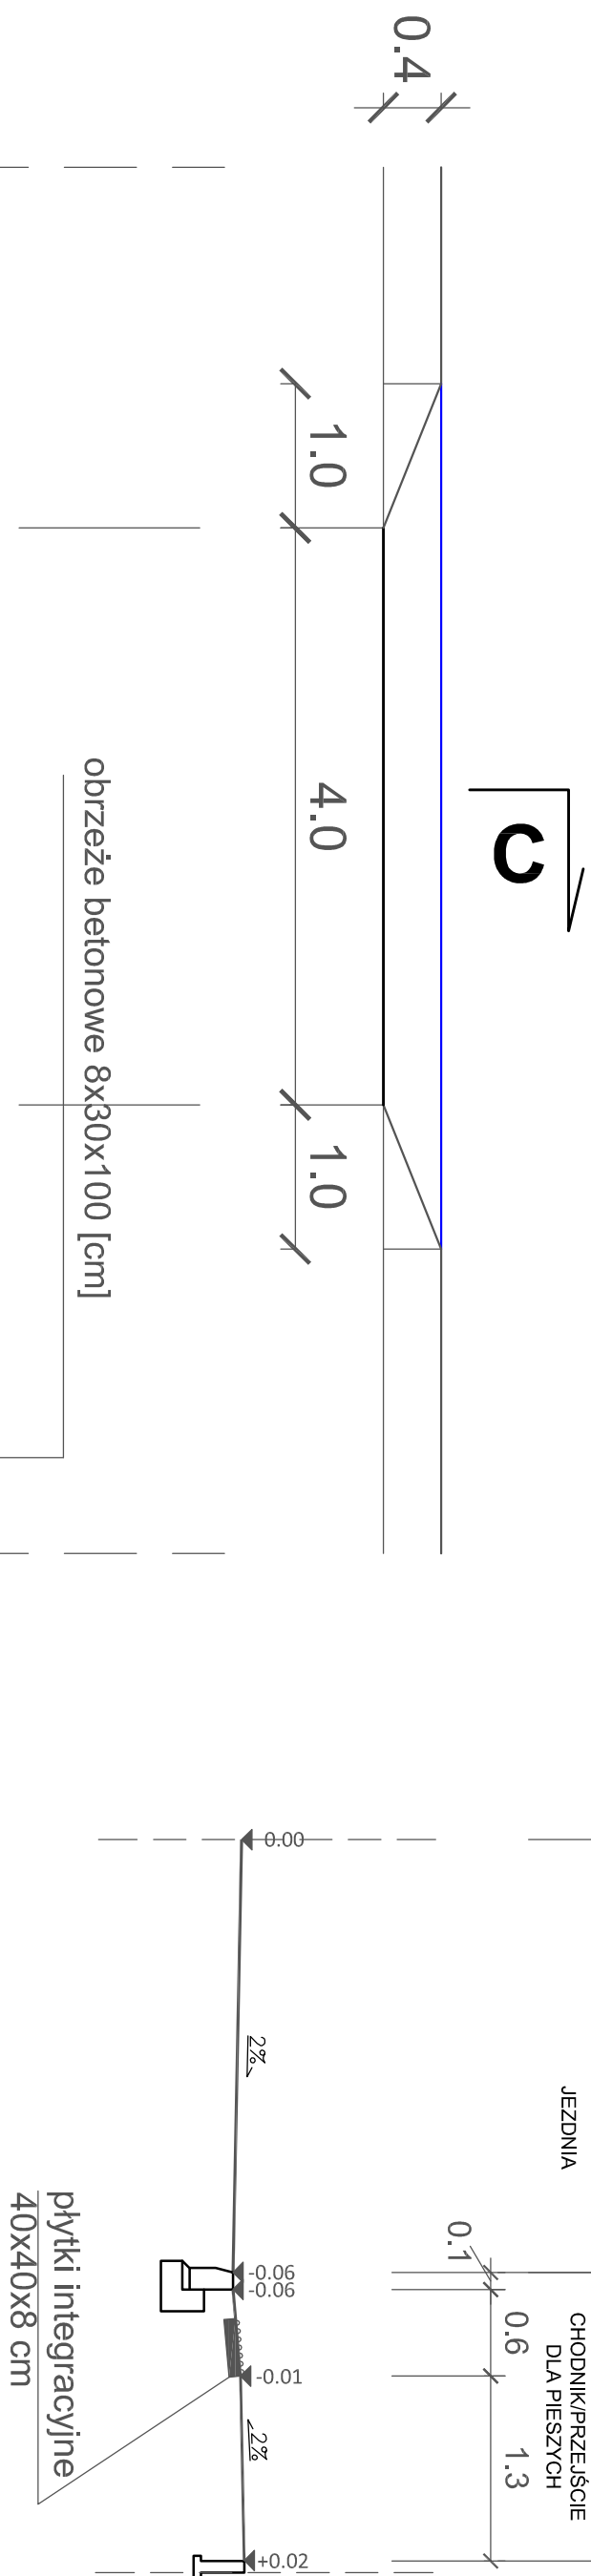


SZCZEGÓŁ "A"

ZJAZD INDYWIDUALNY PRZEZ CHODNIK


Skala 1:50

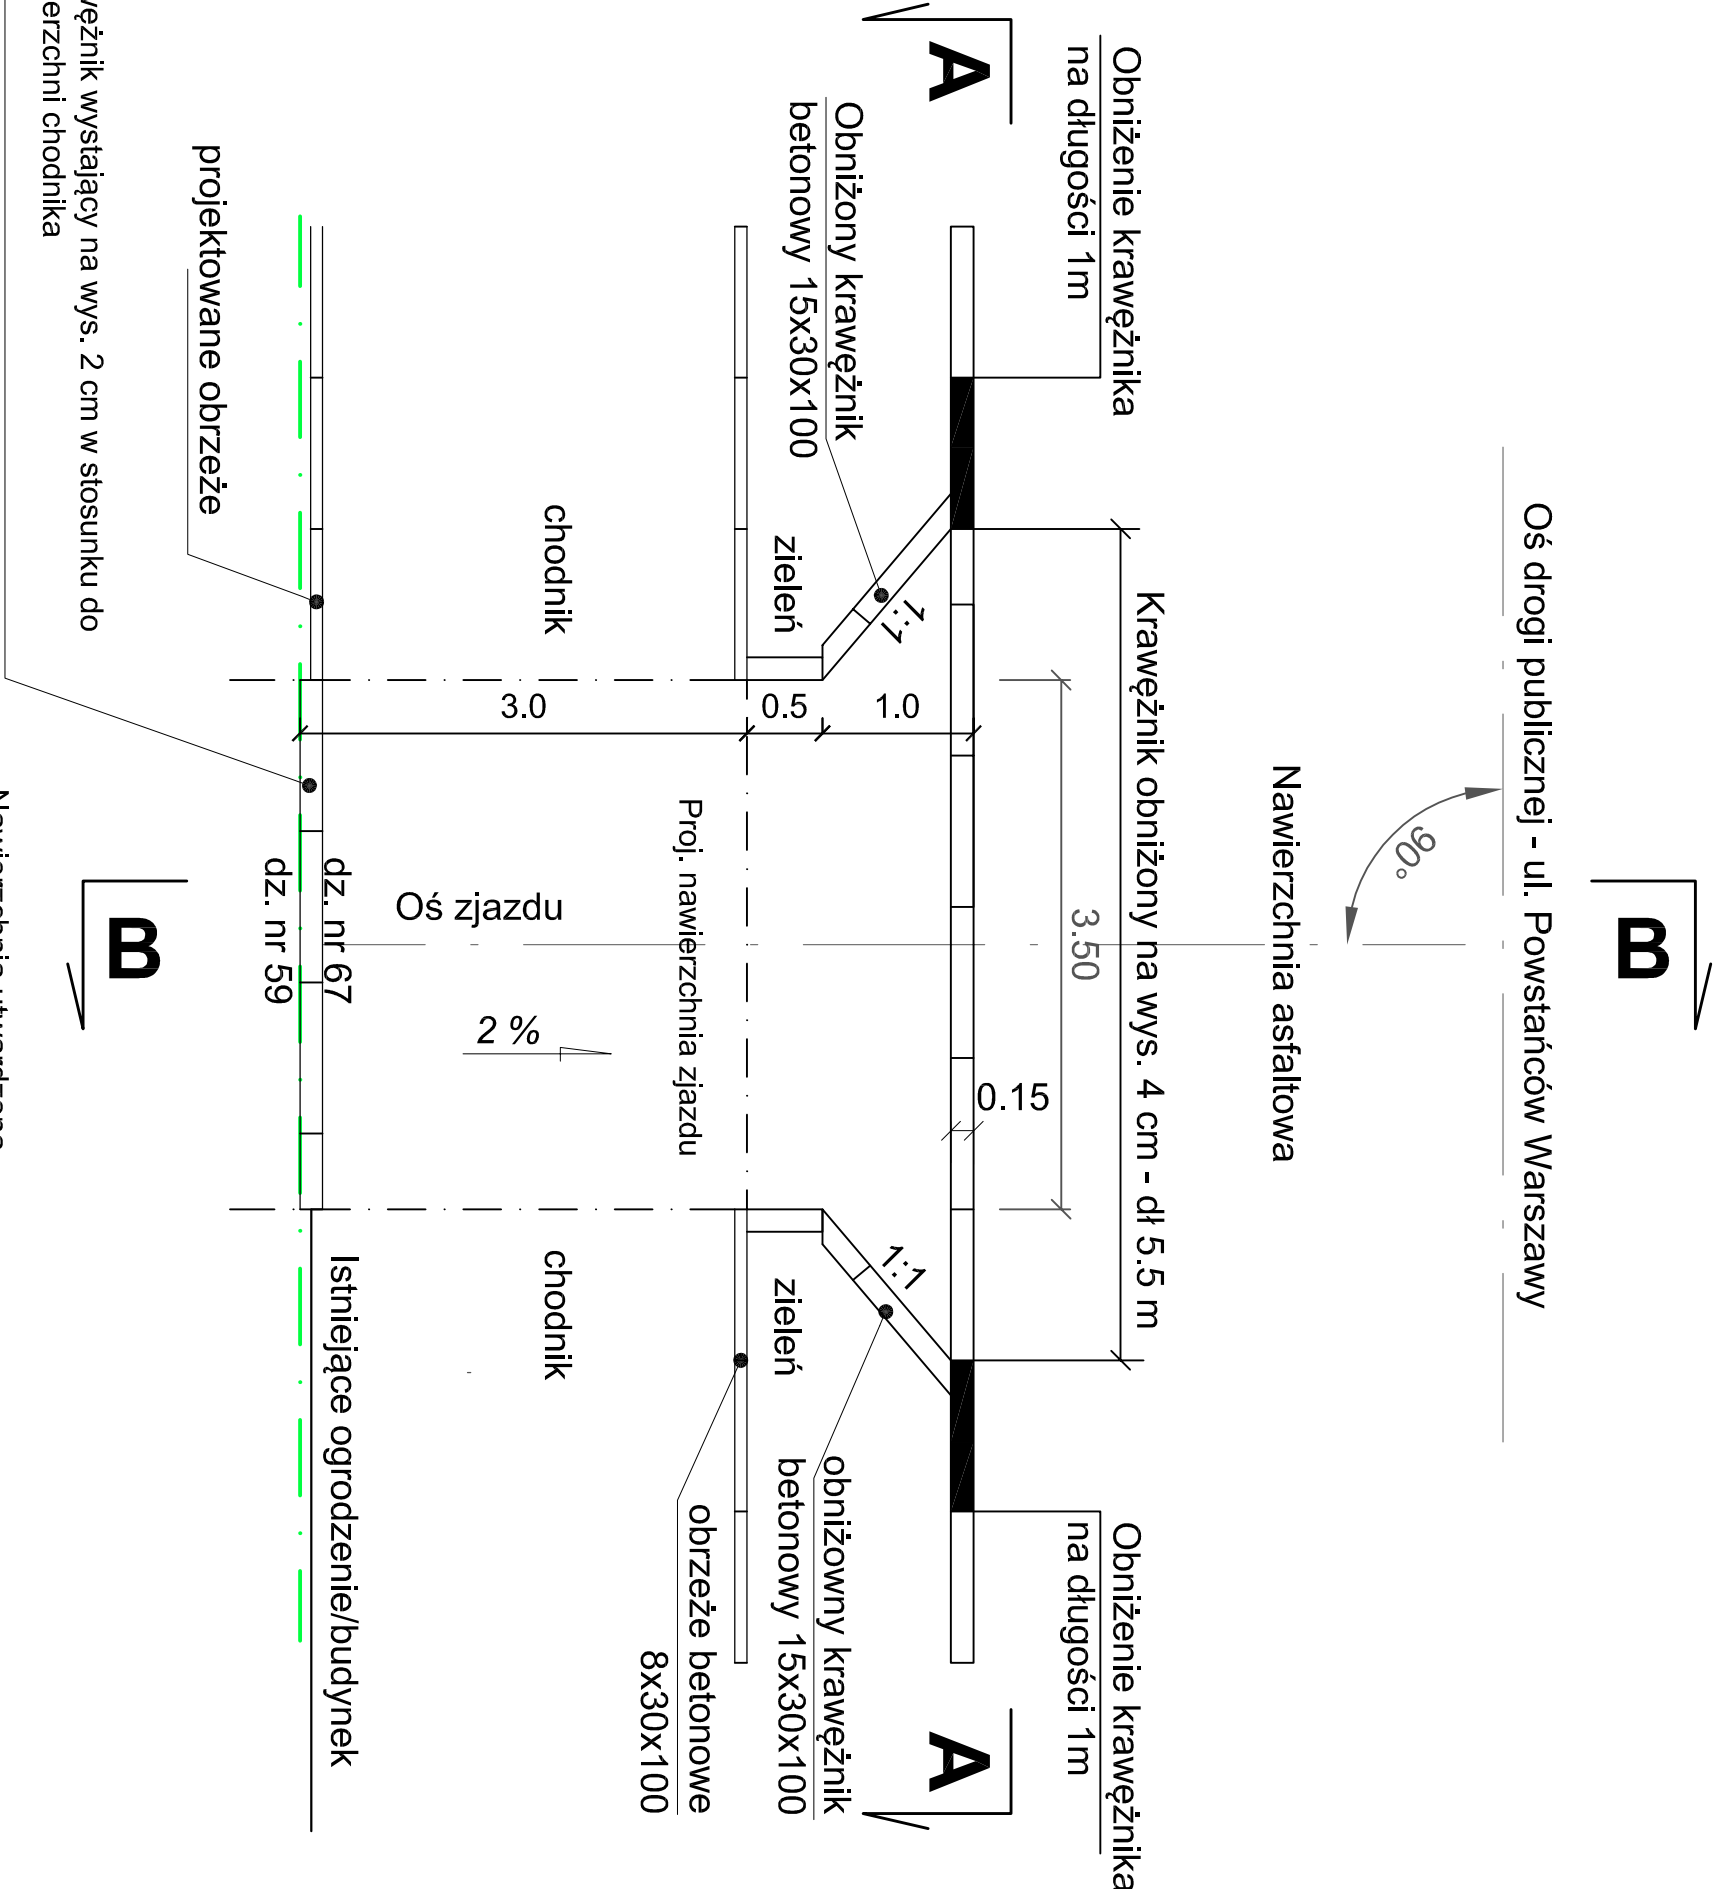


Przekrój A-A

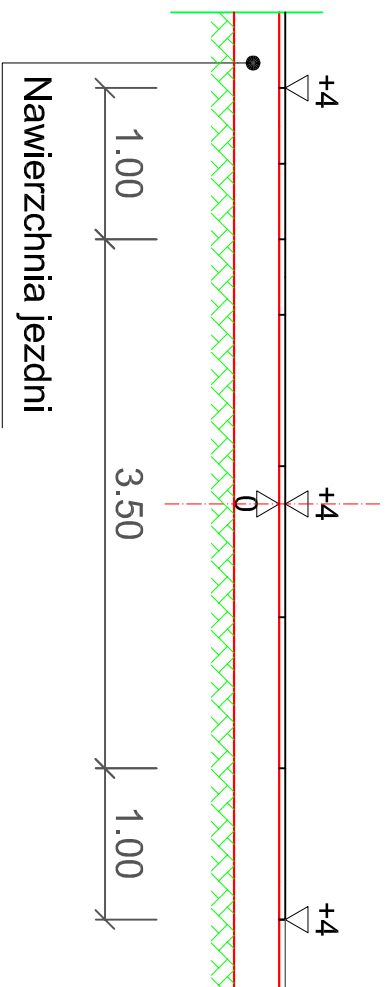


Przekrój B-B

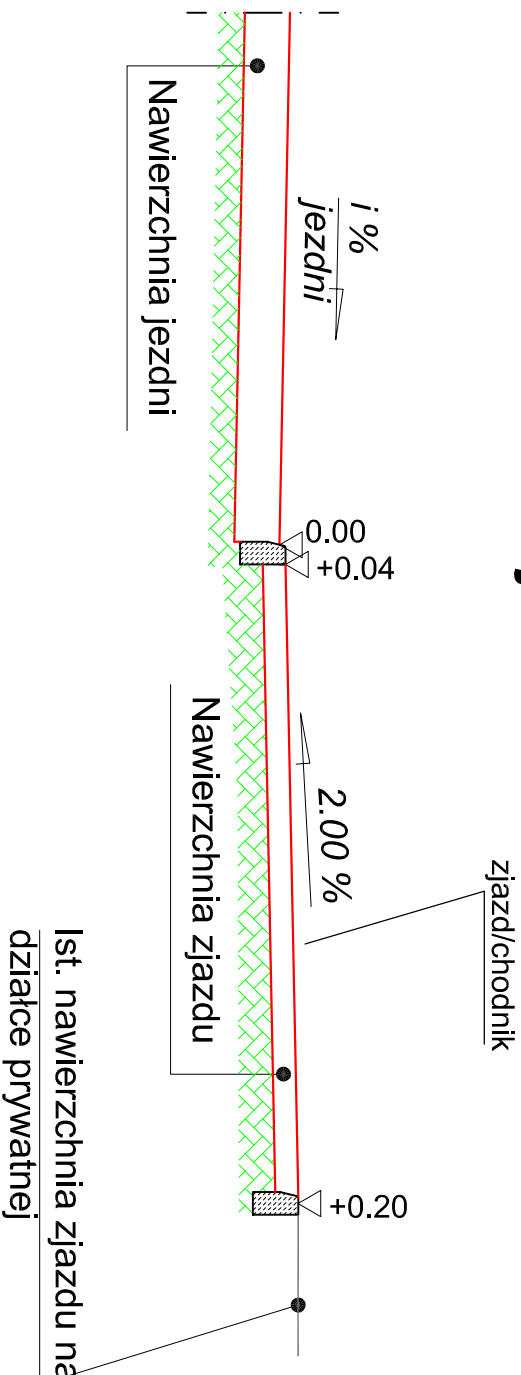

Lecznostka Projektowa:		Inwestor:	
 MATPROJEKT Mateusz Muchewicz ul. Zwirki i Wigury 4/8 84-230 Rumia tel. +48 501 283 547 e-mail: matprojekt@wp.pl		Gmina Miejska Łeba ul. Kościuszki 90 84-380 Łeba	
Zadanie: Przebudowa ul. Powstańców Warszawy w Łebie wraz z przebudową kanalizacji deszczowej, siecią wodociągowej, gazowej, budową oświetlenia oraz budową kanału technologicznego dz. nr 463/3, 436, 437, 410, 425/3, 96/5, 67, 52, 38, odr. 1		Data: 9-2016	
Nazwa dokumentacji: Przebudowa ul. Powstańców Warszawy w Łebie wraz z przebudową kanalizacji deszczowej, siecią wodociągowej, gazowej, budową oświetlenia oraz budową kanału technologicznego dz. nr 463/3, 436, 437, 410, 425/3, 96/5, 67, 52, 38, odr. 1		Skala: 1:50	
Nazwa rysunku: Przekroje normalne		Nr rysunku: 4.2	
Strona: Projekt wykonawczy		Wydruk: A	
Branża drogowa		Wariant: DR	
Projektant: mgr inż. Mateusz Muchewicz		POM/009/P/POD/11	
Sprawdzający: mgr inż. Łukasz Antoniewicz		POM/029/P/POD/08	
		POM/BD/0064/10	

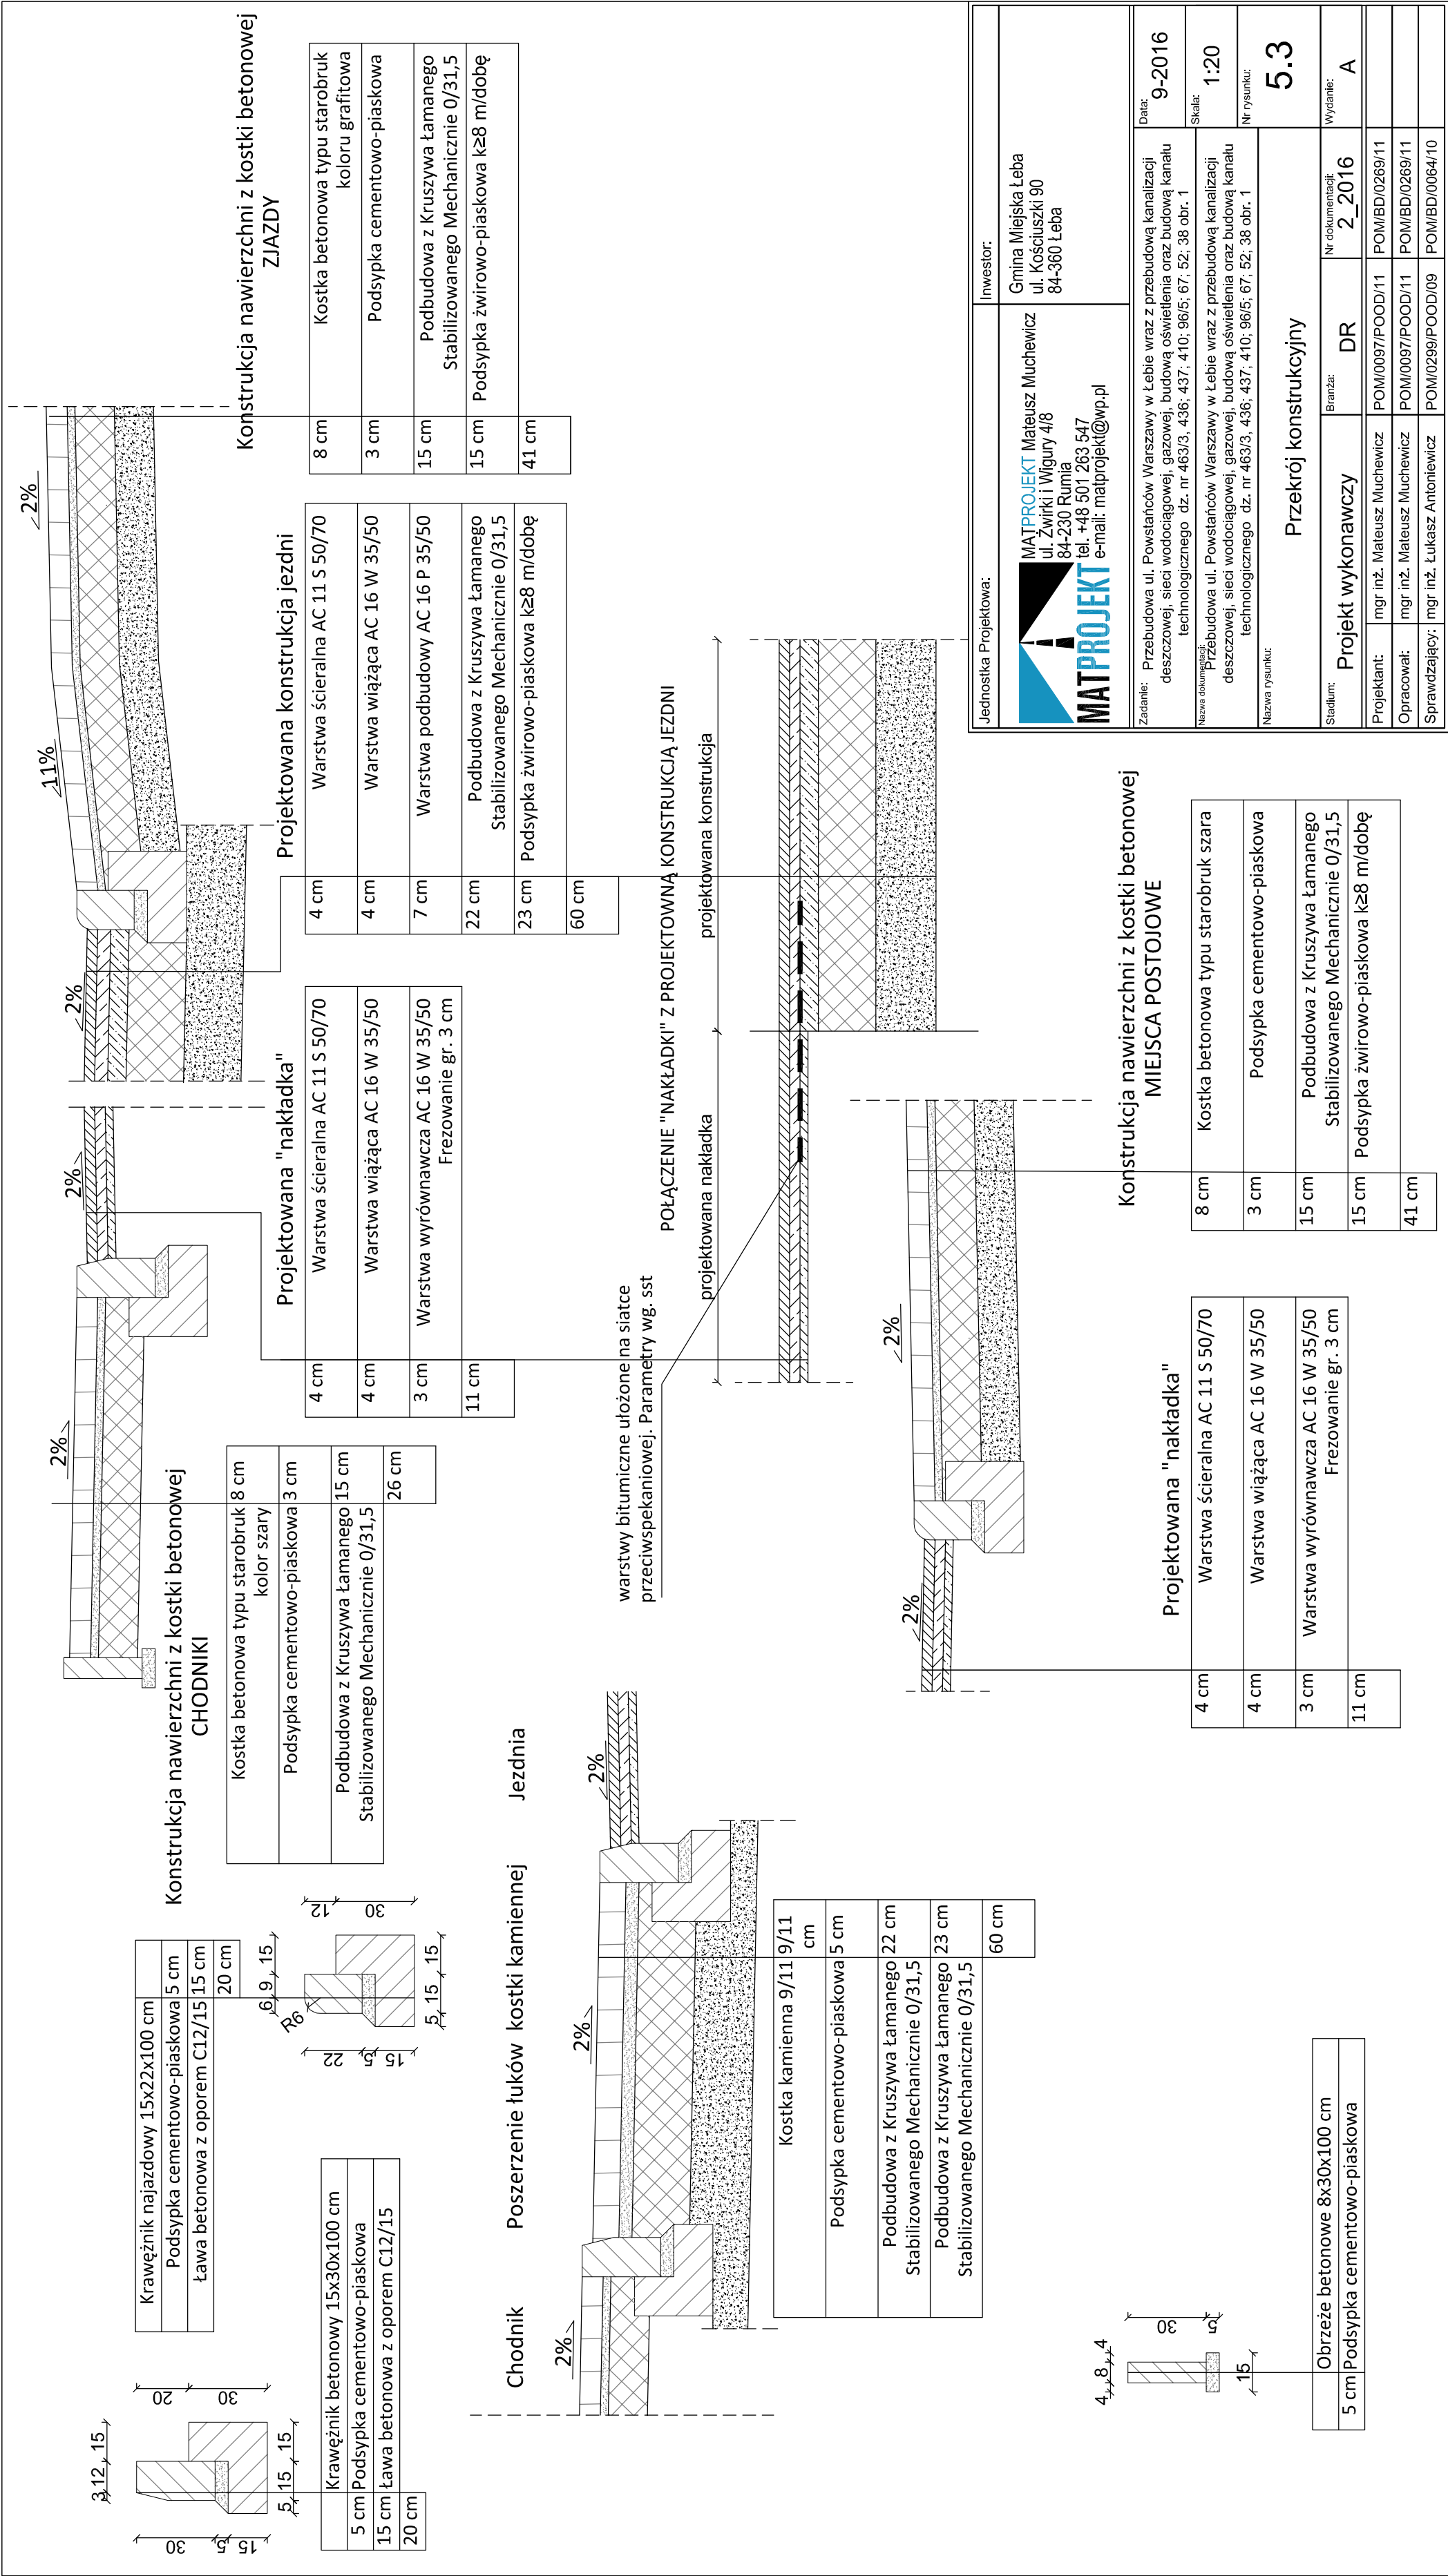

 USŁUGI GEODEZYJNE

Paweł Wasznick
81-598 Gdynia, ul. Architektów 59A
NIP: 957-084-18-39, Regon: 220-036844
tel. 667-328-980

MAPA DO CELÓW PROJEKTOWYCH
SKALA 1:500

zakresie opracowania mapa aktualna na dzień: 04.03.2016 r.

nie wyklucza się istnienia w terenie innych, nie wykazanych na niniejszej mapie urzqdzeń podziemnych, które nie zostały załozzone do inwentaryzacji.

Przed przystąpieniem do prac projektowych należy na niniejszy podkład mapowy nanieść uzgodnienia techniczne podziemne i nadziemne projektowane i uzgodnione w Zespole Inżynierii Dokumentacji i Projektowej w Starostwie Powiatowym w Łęborku.

Właściciel, władający, inwestor, są prawnie zobowiązani do ochrony znaków geodezyjnych i terenów inwestycji budowlanej (nieruchomości) (art.15,45, pkt.3 ustawy z dnia 17.05.1989 r. Prawo geodezyjne i kartograficzne Dz. U. z dnia 2005 r. Nr 240, poz.2027).

żużebności gruntowych nie badano.

„ granicach opracowania mapy występują projektowane i uzgodnione
w ZUDP. Lębork następujące projekty techniczne:

- eN-53/2016
- z-204/2010
- t-3/2013
- g-140/2009

SZKIC LOKALIZACJI



awizacja, się z niniejszym dokumentem został opracowany wzawadzając niniejszym pracę geodezyjny i kartograficzny, który rezultaty wiera oparte technicznie ujęciu danych i ewidencji materiałów zawodowego zasobu geodezyjnego i kartograficznego plan prowadzący parlistwo zasob geodezyjny i kartograficzny	STAROSTA LEPOŃ-KI P2208 2-46, 6 59 11.05.2016 M. Jarek
--	---

YAROSTWO POWIATOWE

Wydział Geodezji
Biuro Uzgodnień Dokumentacji Projektowej
dla Powiatu Lebońskiego
84-300 LĘBORK, ul. Człowieka 5


W obszarze objętem opracowaniem mapy zawiera usytuowanie wszystkich ważnych projektowanych sieci uzbrojenia terenu.

17.11.2006, P. Janczak
RZESZÓW, 0608 8899 | 70570560 | 70570560 70570560



Wykonawca prac:

USŁUGI GEODEZYJNE Paweł Wasz
TERMINY PRAC
Cena Metrow 12890

JAN MAZUR
geodeta uprawniony
upr. nr 12890
ul. Moniuszki 37 m. 2/80-274 Gdańsk
tel. 66 221 11 11

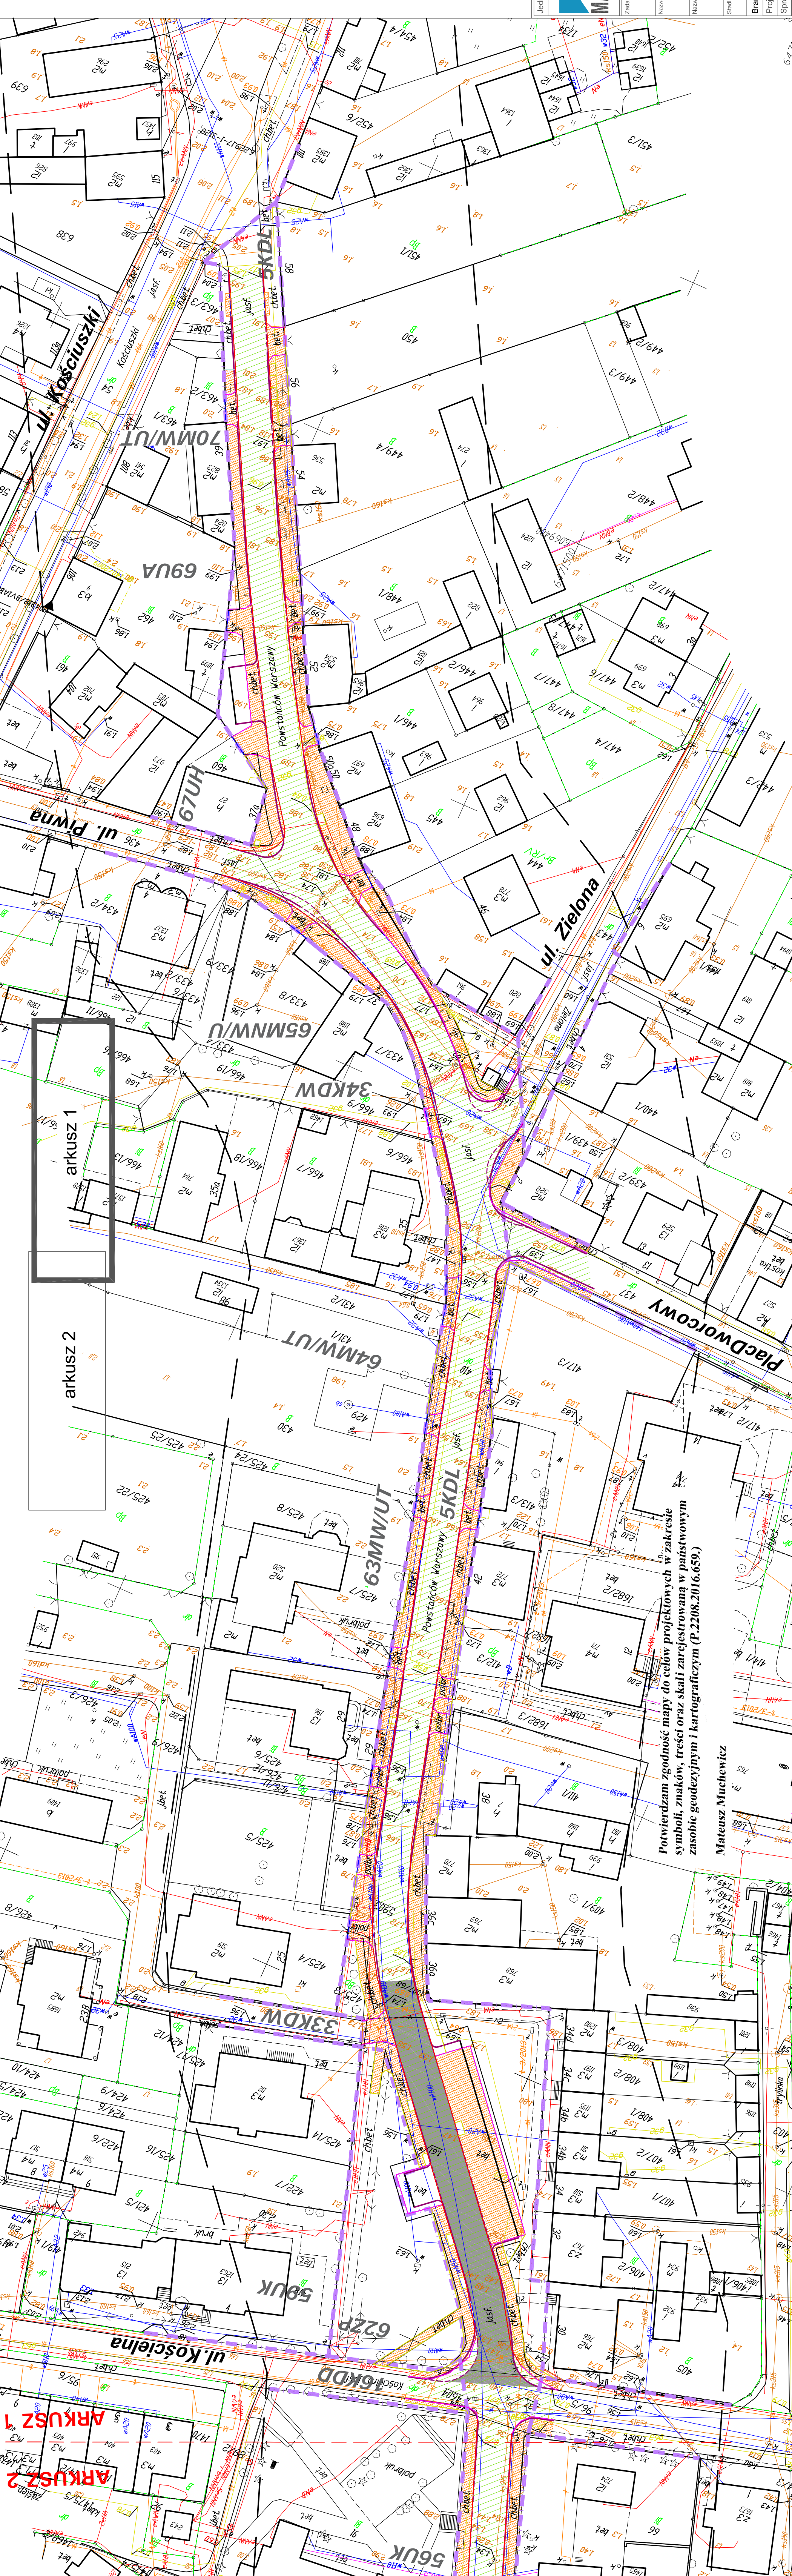

LEGENDA:

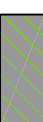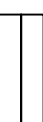	Robiórka nawierzchni i konstrukcji drogi gminnej
	Robiórka krawężnika kamiennego
	Robiórka krawężnika betonowego
	Robiórka obrzeża betonowego
	Robiórka nawierzchni betonowych i bitumicznych
	Robiórka zjazdów i chodników z kostki betonowej
	Robiórka płyt chodnikowych betonowych
	Robiórka nawierzchni z tryfinki
	Robiórka nawierzchni płyt Yamb
	Robiórka nawierzchni płyt Meba
	Robiórka nawierzchni kostki kamiennej
	Projektowany krawężnik bet. 15x30 cm, wystający 12 cm
	Projektowany krawężnik bet. 15x30 cm, wystający 4 cm
	Projektowany krawężnik bet. 15x30 cm, wystający 4 cm
	Projektowany krawężnik bet. 15x30 cm, wystający 0 cm
	Projektowane obrzeże betonowe 8x30 cm
	Granica kort terenu z miejscowego planu zagospodarowania przestrzennego

nostka Projektowa:

Investor:



09-2016	09-2016	1:500	1:500
Przebudowa ul. Powstańców Warszawy w Łobzie wraz z przebudową kanalizacji deszczowej, sieci wodociągowej, gasek, budowa osiedlenia oraz budowy kanalu technologicznego, ul. nr 463/3; 430; 437; 420/3; 96/5; 67; 52; 38; 0r. 1	Przebudowa ul. Powstańców Warszawy w Łobzie wraz z przebudową kanalizacji deszczowej, sieci wodociągowej, gasek, budowa osiedlenia oraz budowy kanalu technologicznego, ul. nr 463/3; 430; 437; 420/3; 96/5; 67; 52; 38; 0r. 1	Przebudowa ul. Powstańców Warszawy w Łobzie wraz z przebudową kanalizacji deszczowej, sieci wodociągowej, gasek, budowa osiedlenia oraz budowy kanalu technologicznego, ul. nr 463/3; 430; 437; 420/3; 96/5; 67; 52; 38; 0r. 1	Przebudowa ul. Powstańców Warszawy w Łobzie wraz z przebudową kanalizacji deszczowej, sieci wodociągowej, gasek, budowa osiedlenia oraz budowy kanalu technologicznego, ul. nr 463/3; 430; 437; 420/3; 96/5; 67; 52; 38; 0r. 1

plan rozbiórki

•

1111

Materials

Lukasz Antkowiak
