



SZCZEGÓŁ HYDRANTU P. POŻ NADZIEMNEGO SKALA 1:20

Przekrój A-A

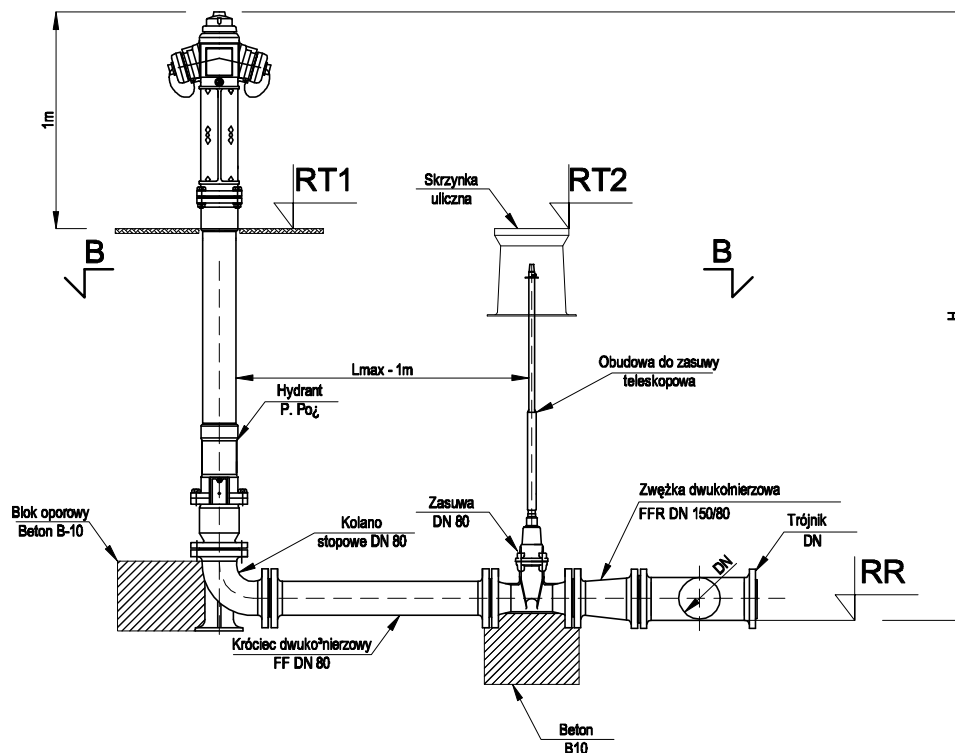

Przekrój B-B

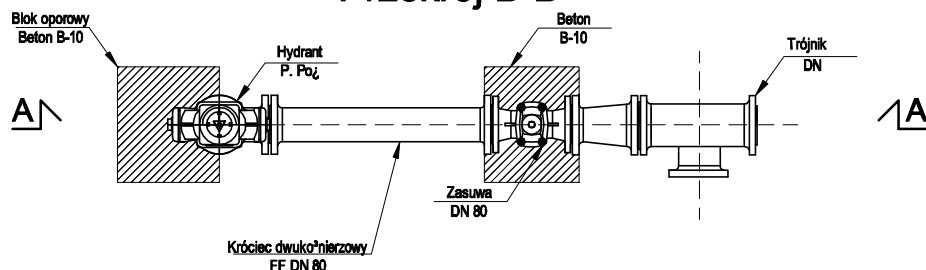

Uwaga!!!

Przed wykonaniem hydrantu należy zlokalizować w terenie projektowane elementy drogowe takie jak krawężniki, jezdnie, chodniki i umieścić hydranty nadziemne poza ciągami komunikacyjnymi, zgodnie z projektem zagospodarowania terenu.

Zamawiający:

Gmina Miejska Łeba, ul. Kościuszki 90, 84-360 Łeba

Jednostka projektowa:

"Biuro Projektów Drogowych P.Kania"
ul. Władysława Reymonta 3
84-217 Kamień

Obiekt:

Temat opracowania:

Branża:

Sanitarna

Tytuł rysunku:

Szczegół hydrantu

Funkcja	Imię i nazwisko	Uprawnienia	
Projektant	mgr inż. Paweł Zieliński	POM/0212/P00S/08	<i>Zieliński</i>
Sprawdzający	mgr inż. Tomasz Bieniecki	POM/0031/P00S/08	<i>T. Bieniecki</i>
Stadium: Projekt budowlany – wyk	Data: VII-2017	Skala: -	Nr rys.-Ark.: WD.3.2