


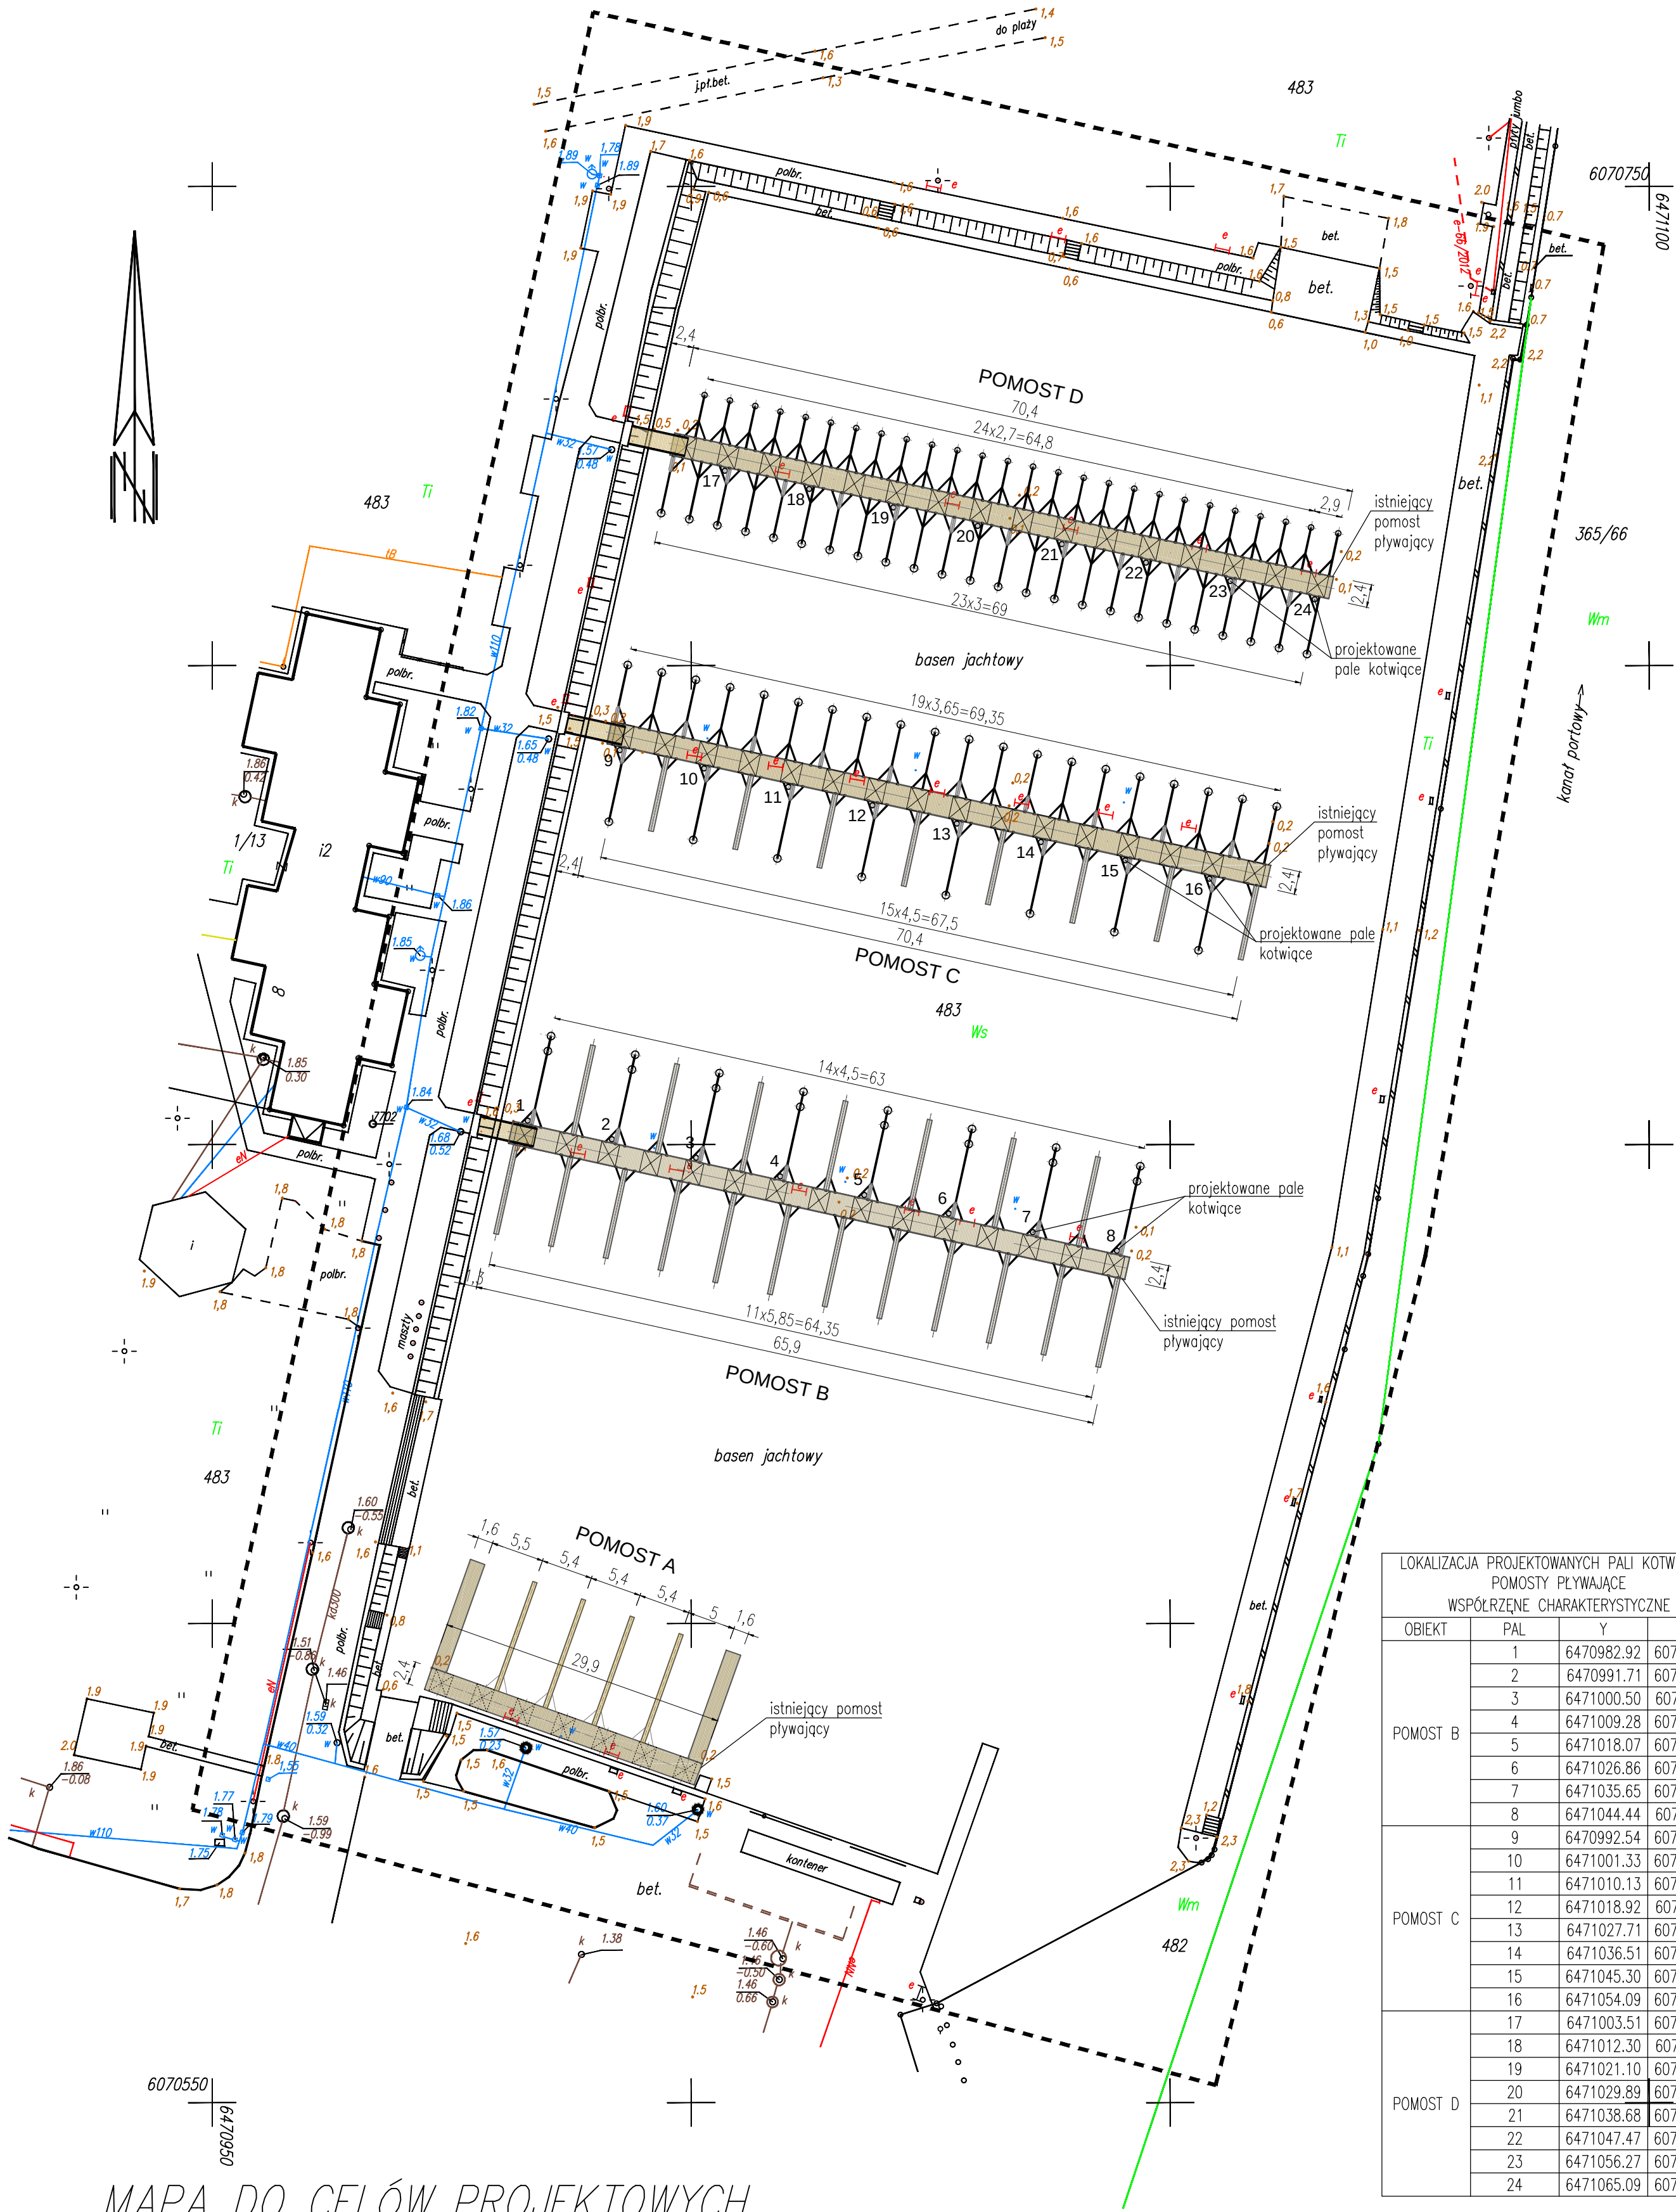

MAPA DO CELÓW PROJEKTOWYCH
SPORZĄDZONA NA PODSTAWIE KOPII MAPY ZASADNICZEJ,
I POMIARU UZUPEŁNIAJĄCEGO W LISTOPADZIE 2014 R.
ORAZ LICENCJI NR 6640.1473.2014_2208_K05

Ark.6.230.17.22.2.4
skala 1:500
miasto Łeba (220802_1)
obr. 2 (0002) "Port jachtowy"
dz. 483
woj.Pomorskie
ID 6640.1473.2014

Układ współrzędnych płaskich: "2000" strefa 6
Układ wysokościowy: Kransztadt 1986

--- zakres opracowania
- - - urządzenia projektowane

stan aktualizacji mapy na dzień 19.11.2014r.

Granice działek i użytków przyjęto z ewidencji gruntów i budynków.
Nie sprawdzano obciążeń służebnościami gruntowymi.

LOKALIZACJA PROJEKTOWANYCH PAŁI KOTWIĄCYCH POMOSTY PLYWAJĄCE WSPÓŁRZĘDNE CHARAKTERYSTYCZNE			
OBIEKT	PAL	Y	X
POMOST B	1	6470982.92	6070652.45
	2	6470991.71	6070650.55
	3	6471000.50	6070648.61
	4	6471009.28	6070646.67
	5	6471018.07	6070644.73
	6	6471026.86	6070642.79
	7	6471035.65	6070640.85
	8	6471044.44	6070638.91
POMOST C	9	6470992.54	6070691.16
	10	6471001.33	6070689.24
	11	6471010.13	6070687.33
	12	6471018.92	6070685.41
	13	6471027.71	6070683.49
	14	6471036.51	6070681.57
	15	6471045.30	6070679.65
	16	6471054.09	6070677.73
POMOST D	17	6471003.51	6070720.33
	18	6471012.30	6070718.41
	19	6471021.10	6070716.49
	20	6471029.89	6070714.57
	21	6471038.68	6070712.66
	22	6471047.47	6070710.74
	23	6471056.27	6070708.82
	24	6471065.09	6070706.89

Uwagi:

- Wymiary podano w [m].
- Rzędne wysokościowe w układzie Kr.
- Przed rozpoczęciem prac sprawdzić wymiary na budowie.

PROJEKTOWANIE I NADZORY JAN KŁOSOWSKI			
PROJEKT MODERNIZACJI MOCOWANIA POMOSTÓW PLYWAJĄCYCH W PORCIE JACHTOWYM W ŁEBIE			
Tytuł Rysunku:	PROJEKT ZAGOSPODAROWANIA TERENU		nr projektu
Inwestor:	PORT JACHTOWY W ŁEBIE SPÓŁKA Z O.O. 84-360 ŁEBA, UL. JACHTOWA 8		
Opracował:	inż. Agnieszka Zajło mgr inż. Jan Kłosowski		1:500 skala
Projektował:	mgr inż. Michał Ruciński upr. nr: POM/0321/PWOK/11		01 nr rysunku
Sprawdził:	inż. Andrzej Nawrot upr. nr: POM/0224/POOK/07		01.2015r. data