województwo: pomorskie
powiat: lęborski
gmina: Miasto Lębo
obręb: Lębo
ul. Powstańców Warszawy
układ odniesienia: Kronsztadt 86
układ współrzędnych: "2000"
KERG: 6640.159.2016

USŁUGI GEODEZYJNE
Paweł Wąsowicz
81-528 Gdynia, ul. Architektów 59A
NIP: 957-084-18-99, Regon: 220403644
tel. 667-928-880

MAPA DO CELÓW PROJEKTOWYCH
SKALA 1:500
Arkusz 1

W zakresie opracowania mapa aktualna na dzień: 04.03.2016 r.

Nie wyklucza się istnienia w terenie innych, nie wykazanych na niniejszej mapie urządzeń podziemnych, które nie zostały zgłoszone do Inwentaryzacji.

Przed przystąpieniem do prac projektowych należy na niniejszej podkładzie mapowej nanieść urządzenia techniczne podziemne i naziemne projektowane i uzgodnione w Zespole Uzgodnienia Dokumentacji Projektowej w Starostwie Powiatowym w Lęborku.

Właściciel, władający, inwestor, są prawnie zobowiązani do ochrony znaków geodezyjnych na terenie inwestycji budowlanej (nieruchomości) (art.15,45, pkt.3 ustawy z dnia 17.05.1989 r. Prawo geodezyjne i kartograficzne Dz. U. z dnia 2005 r. Nr 240, poz.2027).

Stateczności gruntowych nie badano.

W granicach opracowania mapy występują projektowane i uzgodnione
- ZUDP i obok następujące projekty techniczne:
- eli–53/2016
- z–204/2010
- t–3/2013
- g–140/2009

Wykonawca prac:
osoba z art.43 ustawy prawo geodezyjne i kartograficzne
USŁUGI GEODEZYJNE Paweł Wąsowicz
uprawnienia nr:
Jan Mazur, upr. nr 12890

JAN MAZUR
geodeta uprawniony
tel. +48 513 250 ...
ul. Mosty Młyńskie 15, 80-830 Żukowo Gdańsk
tel. 602 160 575

Potwierdza się, że niniejszy dokument został sprawdzony w wyniku prac geodezyjnych i kartograficznych, których rezultaty zostały przyjęte do zasobu geodezyjnego i kartograficznego
geodezyjnego zasobu geodezyjnego i kartograficznego

Organ prowadzący państwowy zasób geodezyjny i kartograficzny	starosta lęborski
Nazwa/nakaz ewidencyjny materiału zasobu - operatu technicznego	P.2208.2016.659
Data wpisania operatu technicznego do ewidencji materiałów zasobu	11.05.2016
Imię, nazwisko i stanowisko osoby rejestrującej operat	M. Janczek

STAROSTWO POWIATOWE W LĘBORKU
Zespół Uzgodnień Dokumentacji Projektowej
ul. Powiatowa 1, 84-300 Lębork
tel. 058 262 18 73, 58 262 32 14

W związku z powyższym zgłoszeniem, można zakończyć użytkowanie wszystkich ważnych projektowanych prac, zgłoszenia terenu
Lębork, 11.05.2016 r. M. Janczek
miejscowość, data, imię i nazwisko osoby rejestrującej

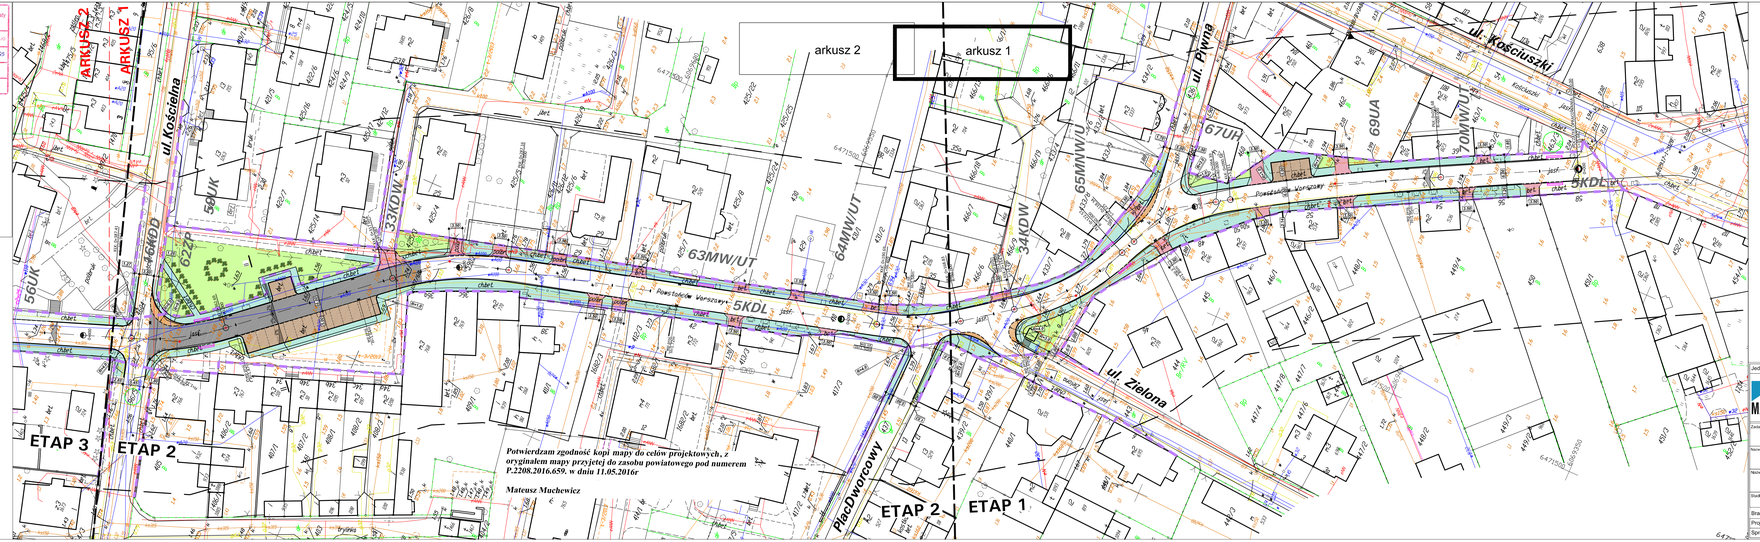

Potwierdzam zgodność kopi mapy do celów projektowych, z oryginałem mapy przyjętej do zasobu powiatowego pod numerem P.2208.2016.659. w dnia 11.05.2016r

Mateusz Muchewicz

SZKIC LOKALIZACJI

N

LEGENDA:

- Projektowana nakładka SMA na istniejącą jezdnie
- Projektowana jezdnia o nawierzchni SMA i pełnej konstrukcji
- Projektowane miejsca postojowe z kostki bet. szarej 10x20 cm gr. 8 cm
- Projektowane poszerzenie z kostki brukowej
- Projektowany chodnik z kostki bet. szarej 10x20 cm gr. 8 cm
- Projektowany chodnik z kostki bet. szarej 10x20 cm gr. 8 cm na podbudowie jak zjazdy/miejsca postojowe
- Projektowane zjazdy z kostki bet. grafitowej 10x20 cm gr. 8 cm
- Projektowana zieleń
- Projektowane płytki integracyjne
- Projektowane wpusty deszczowe
- Projektowane spadki poprzeczne
- Projektowany krawężnik bet. 15x30 cm, wystający 10 cm
- Projektowany krawężnik bet. 15x30 cm, wystający 2 cm
- Projektowane obrzeże betonowe 8x30 cm
- Granica kart terenu z miejscowego planu zagospodarowania przestrzennego
- Projektowane nasadzenie niskich krzewów

Jednostka Projektowa:		Inwestor:	
MATPROJEKT Mateusz Muchewicz, ul. Żwirki i Wigury 4/8, 64-230 Rumia, tel. +48 501 283 547, e-mail: matprojekt@wp.pl		Gmina Miejska Lęba, ul. Kościuszki 90, 84-360 Lęba	
Zadanie: Przebudowa ul. Powstańców Warszawy w Lębie wraz z przebudową kanalizacji deszczowej, sieci wodociągowej, gazowej, budową oświetlenia oraz budową kanału technologicznego: dz. nr 463/3, 436, 437, 410, 420/3, 965, 67, 52, 38 obr. 1			Data: 09-2016
Nazwa dokumentacji: Przebudowa ul. Powstańców Warszawy w Lębie wraz z przebudową kanalizacji deszczowej, sieci wodociągowej, gazowej, budową oświetlenia oraz budową kanału technologicznego: dz. nr 463/3, 436, 437, 410, 420/3, 965, 67, 52, 38 obr. 1			Skala: 1:500
Nazwa rysunku: Plan sytuacyjny			Nr rysunku: 2.1
Stadium: Projekt budowlany	Branża: DR	Nr projektowy: 2_2016	Wydanie: A
Branża drogowa			
Projektant: mgr inż. Mateusz Muchewicz	POM/0097/POOD/11	POM/BD/026/9/11	
Sprawdzający: mgr inż. Łukasz Antoniewicz	POM/0299/POOD/09	POM/BD/006/10	