




Profil - Linia trasowania 1

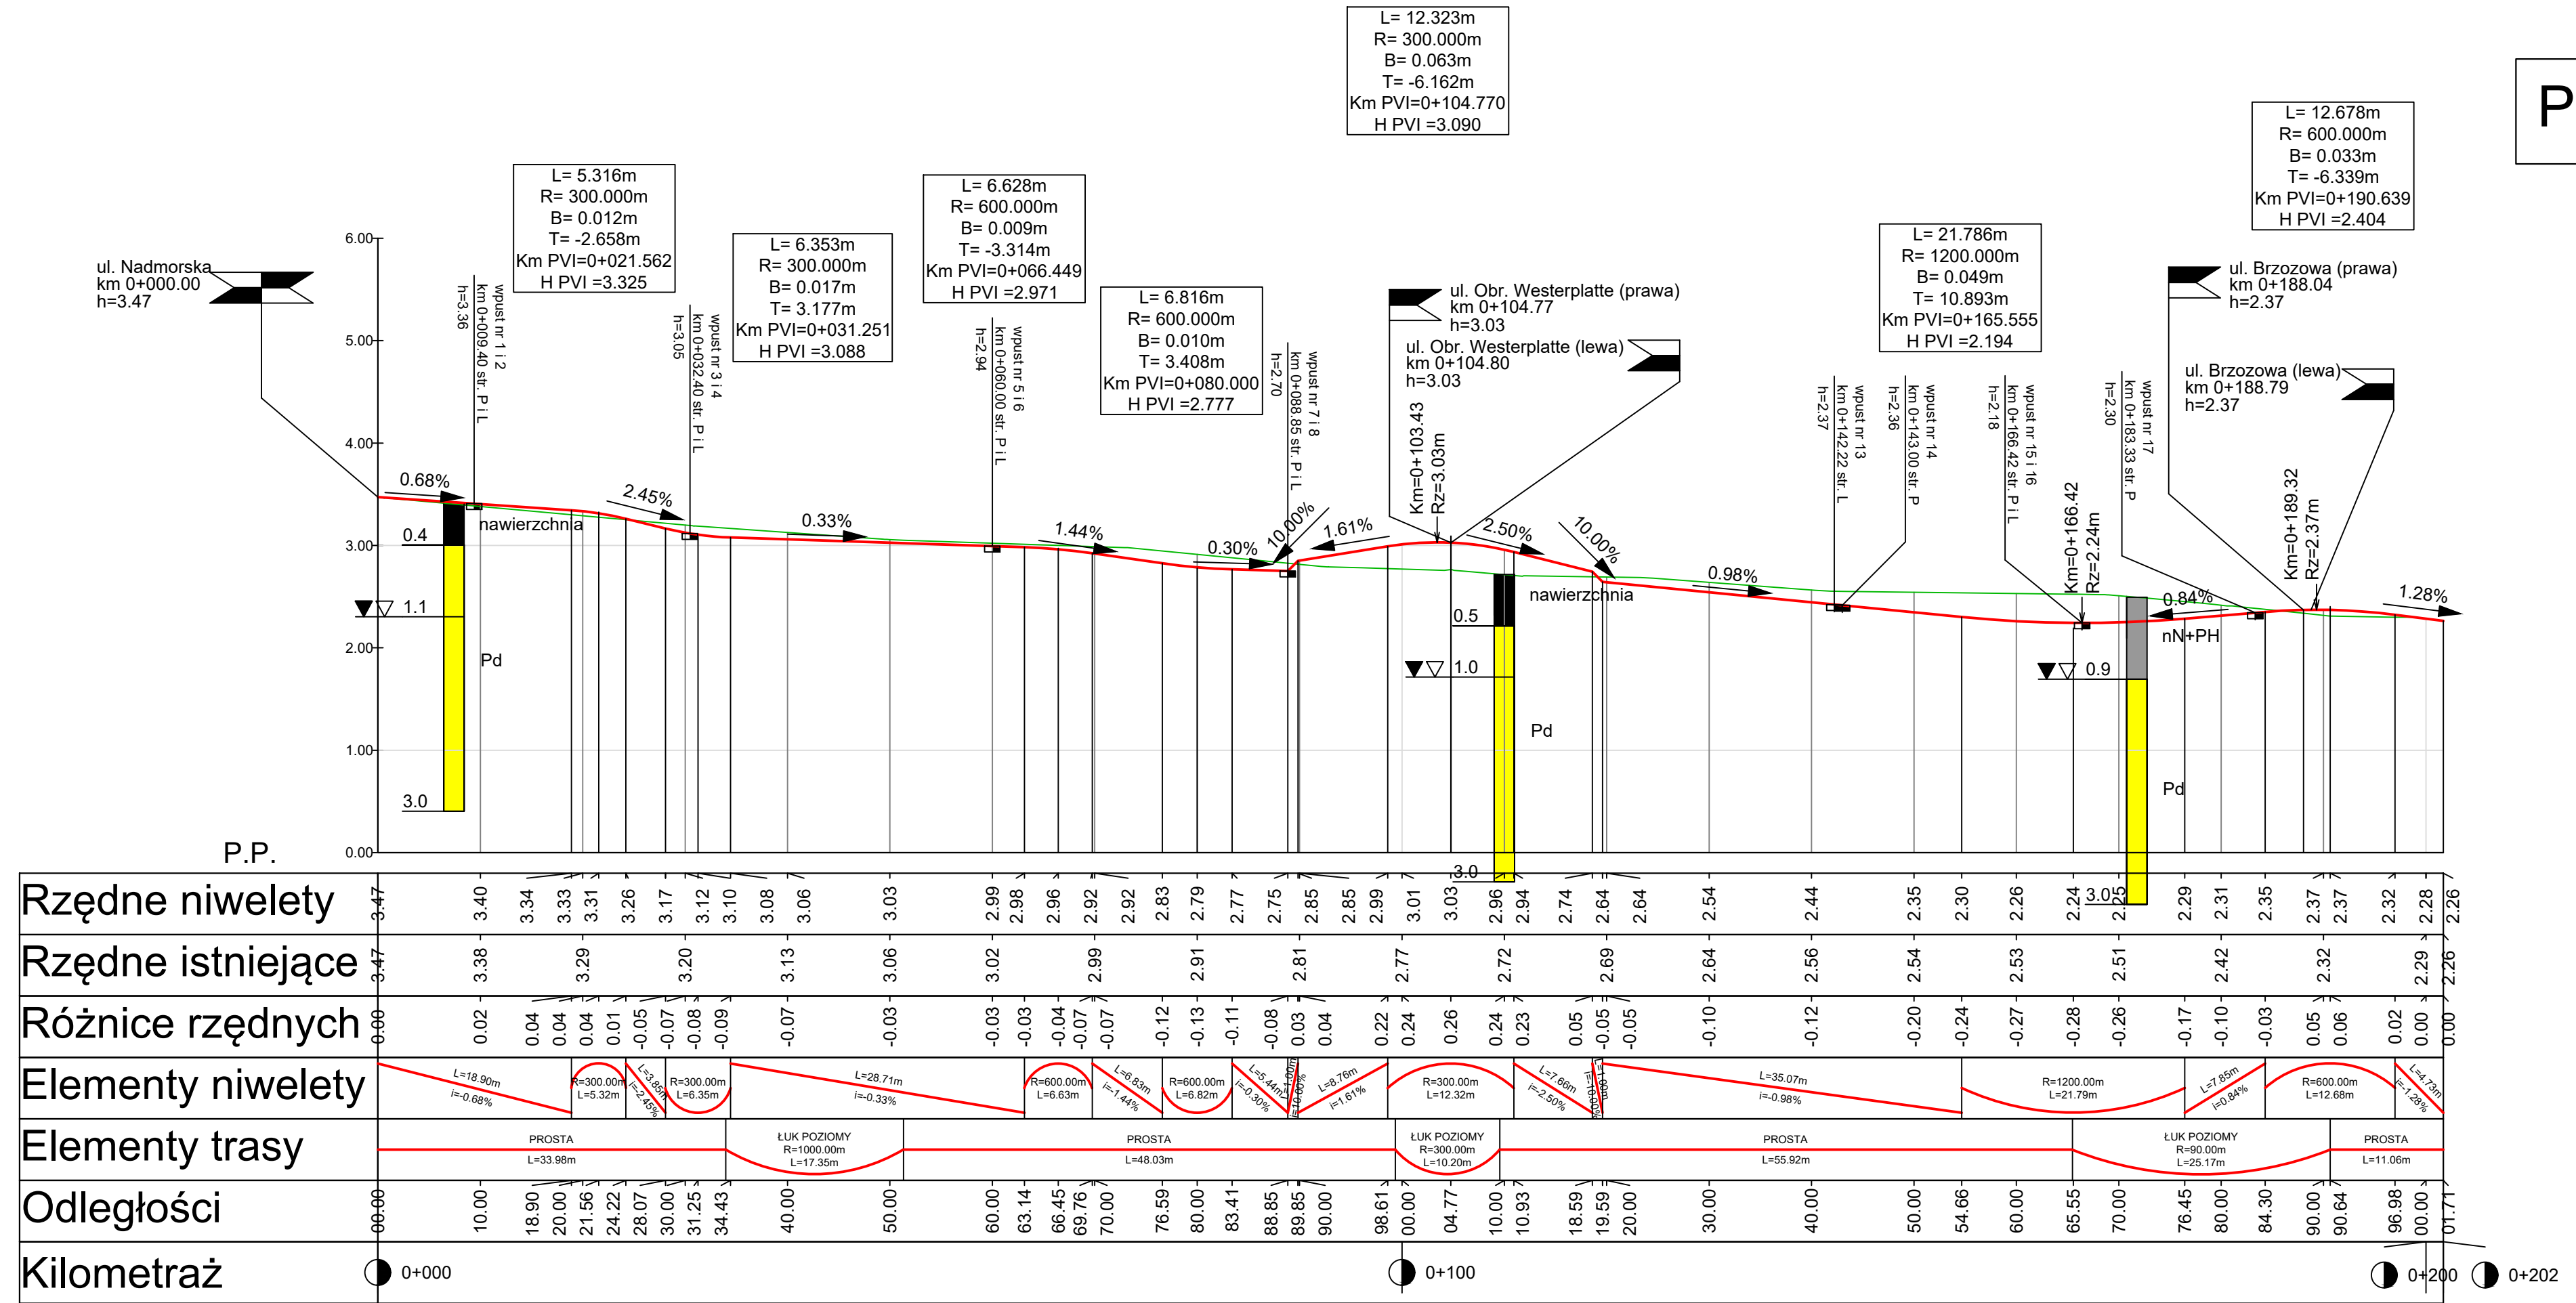


Profil - Obr. Wybrzeża - prawa

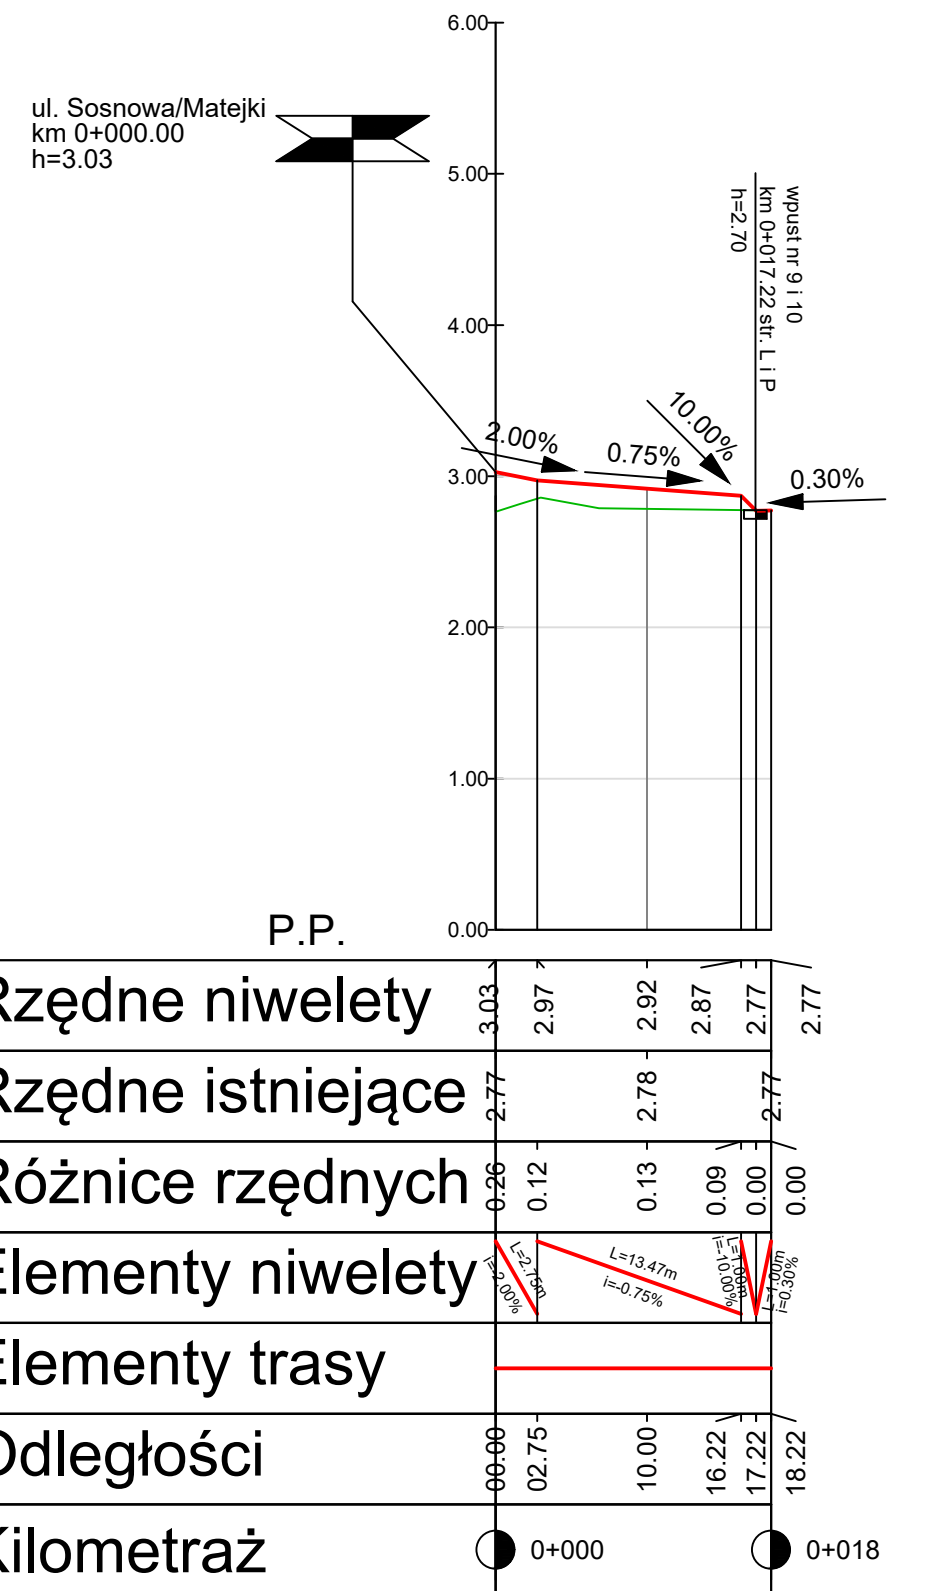


Profil - Obr. Wybrzeża strona lewa

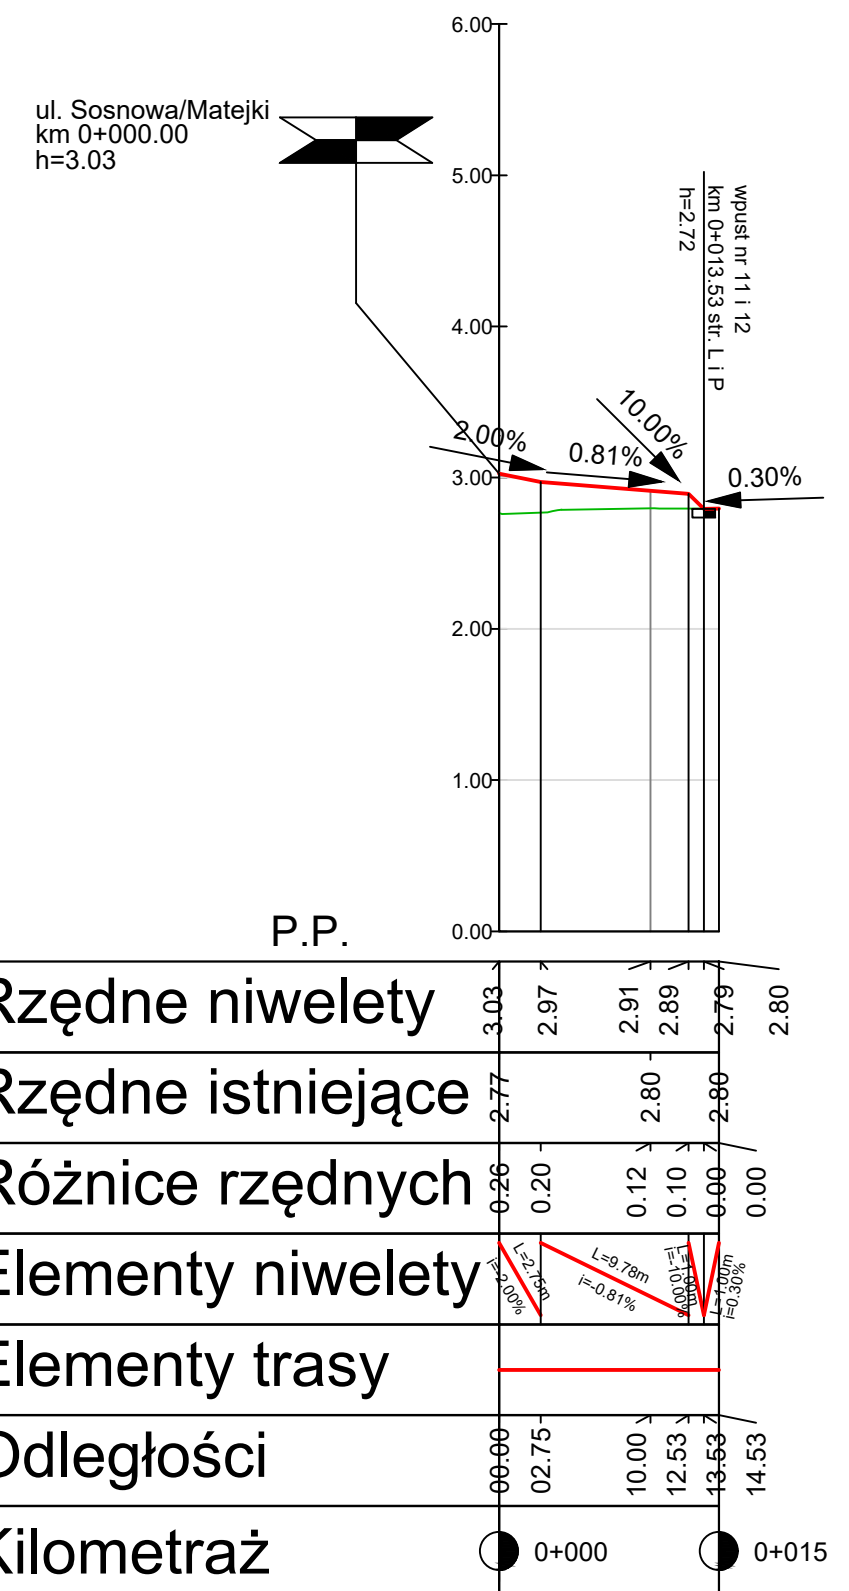

Profil - ul. Brzozowa - prawa

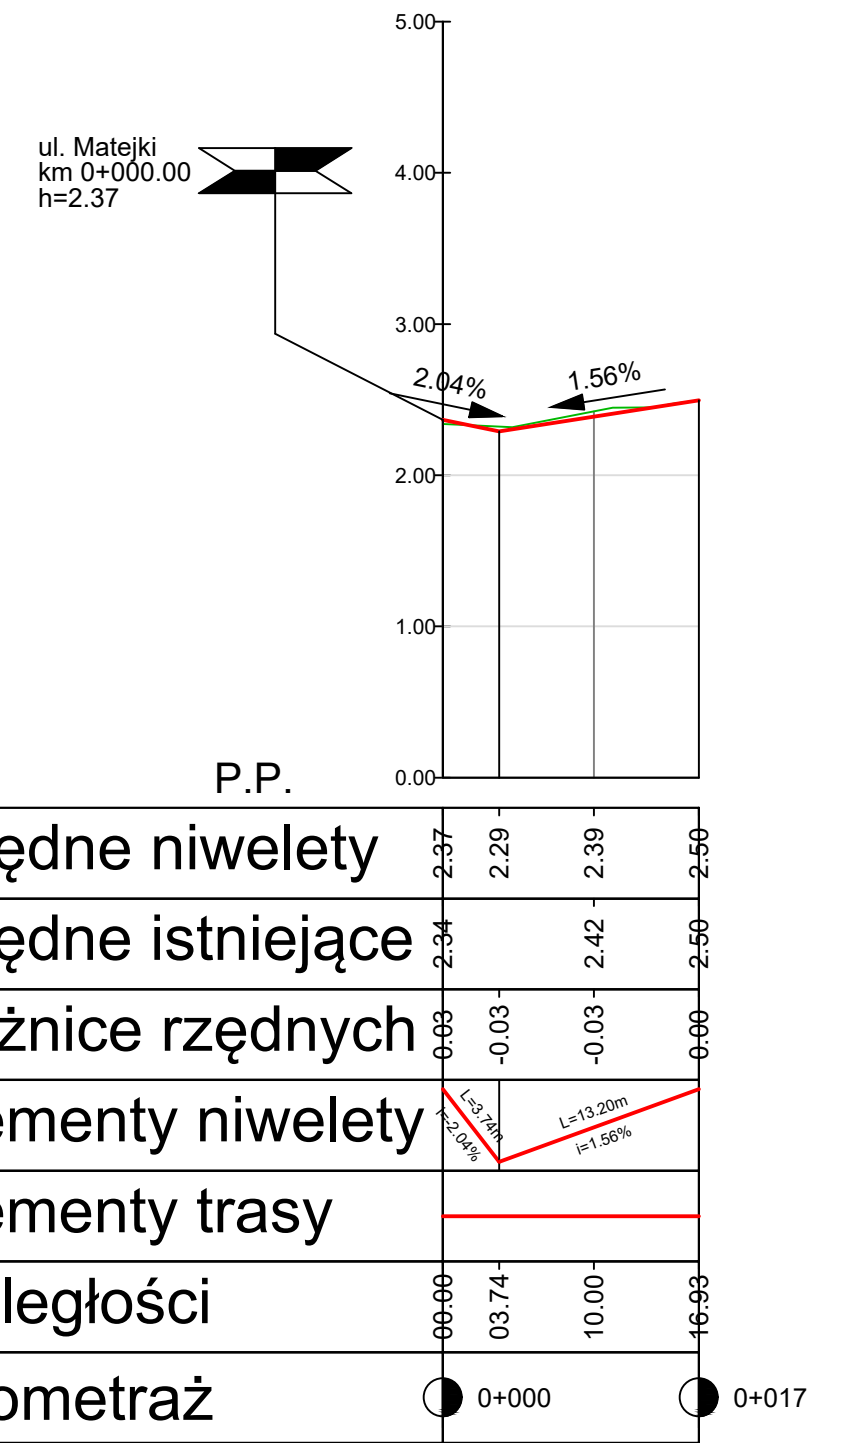

Profil - ul. Brzozowa - lewa

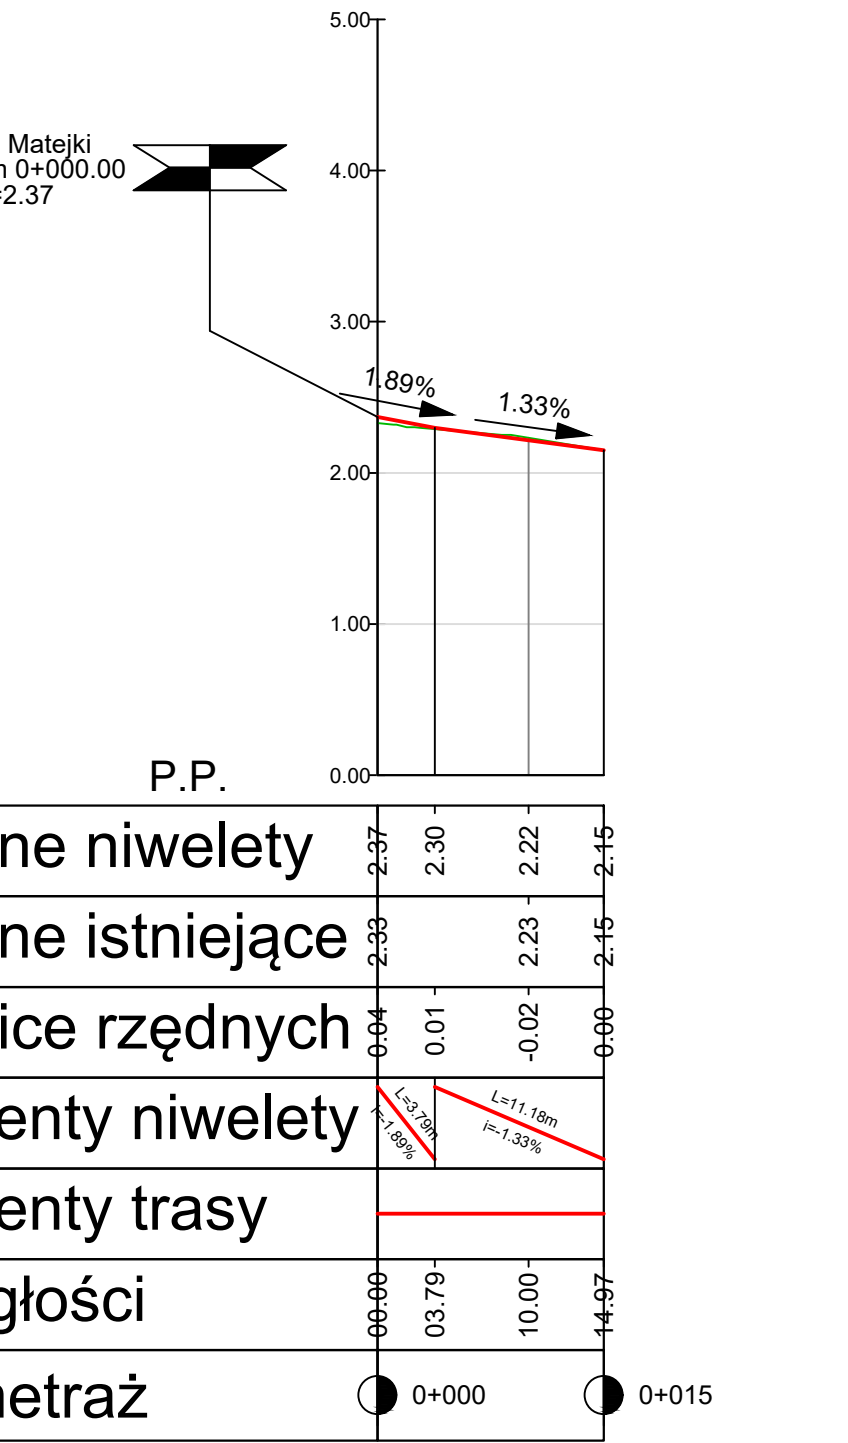

Nazwa i adres obiektu budowlanego			
Przebudowa i rozbudowa ul. Matejki i ul. Sosnowej (do skrzyżowania z ul. Nadmorską) wraz z budową kanalizacji deszczowej, kanału technologicznego i oświetlenia drogowego oraz przebudową sieci wodociągowej, kanalizacji sanitarnej i elektroenergetycznej kolidującej z planowaną przebudową drogi.			
Tytuł rysunku: Przekrój podłużny		Skala: 1:50/500	Nr rys.-Ark.: 3.1.
Funkcja	Imię i nazwisko	Nr uprawnień Specjalność	Data Podpis
Projektant	mgr inż. Piotr Kania	178/Gd/2002 konstrukcyjno - budowlana	09.2017 r.
Sprawdzający	mgr inż. Rafał Klein	POM/0189/ POOD/07 drogową	09.2017 r.