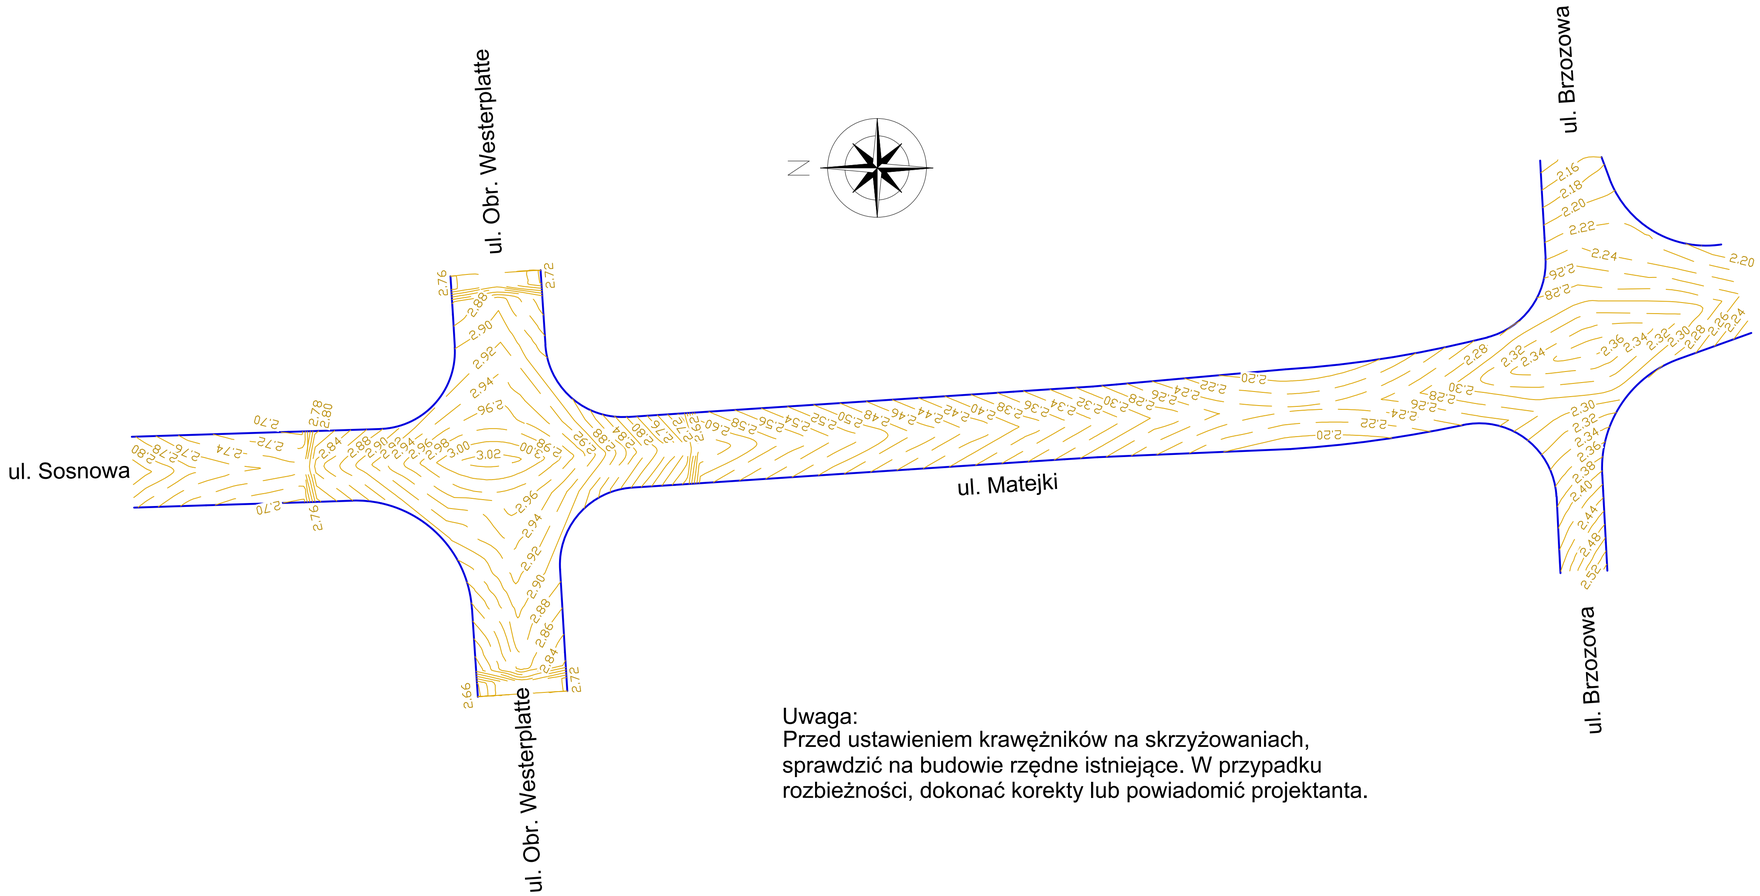


Uwaga:
Przed ustawieniem krawężników na skrzyżowaniach, sprawdzić na budowie rzędne istniejące. W przypadku rozbieżności, dokonać korekty lub powiadomić projektanta.

Nazwa i adres obiektu budowlanego
Przebudowa ul. Matejki i ul. Sosnowej (do skrzyżowania z ul. Nadmorską) wraz z rozbudową ul. Matejki.

Tytuł rysunku: Plan warstwicowy.		Skala: 1:250	Nr rys.-Ark.: 7.1.
Funkcja	Imię i nazwisko	Nr uprawnień / Specjalność	Data / Podpis
Projektant	mgr inż. Piotr Kania	178/Gd/2002 konstrukcyjno - budowlana	06.2017 r.
Sprawdzający	mgr inż. Rafał Klein	POM/0189/ POOD/07 drogowa	06.2017 r.