


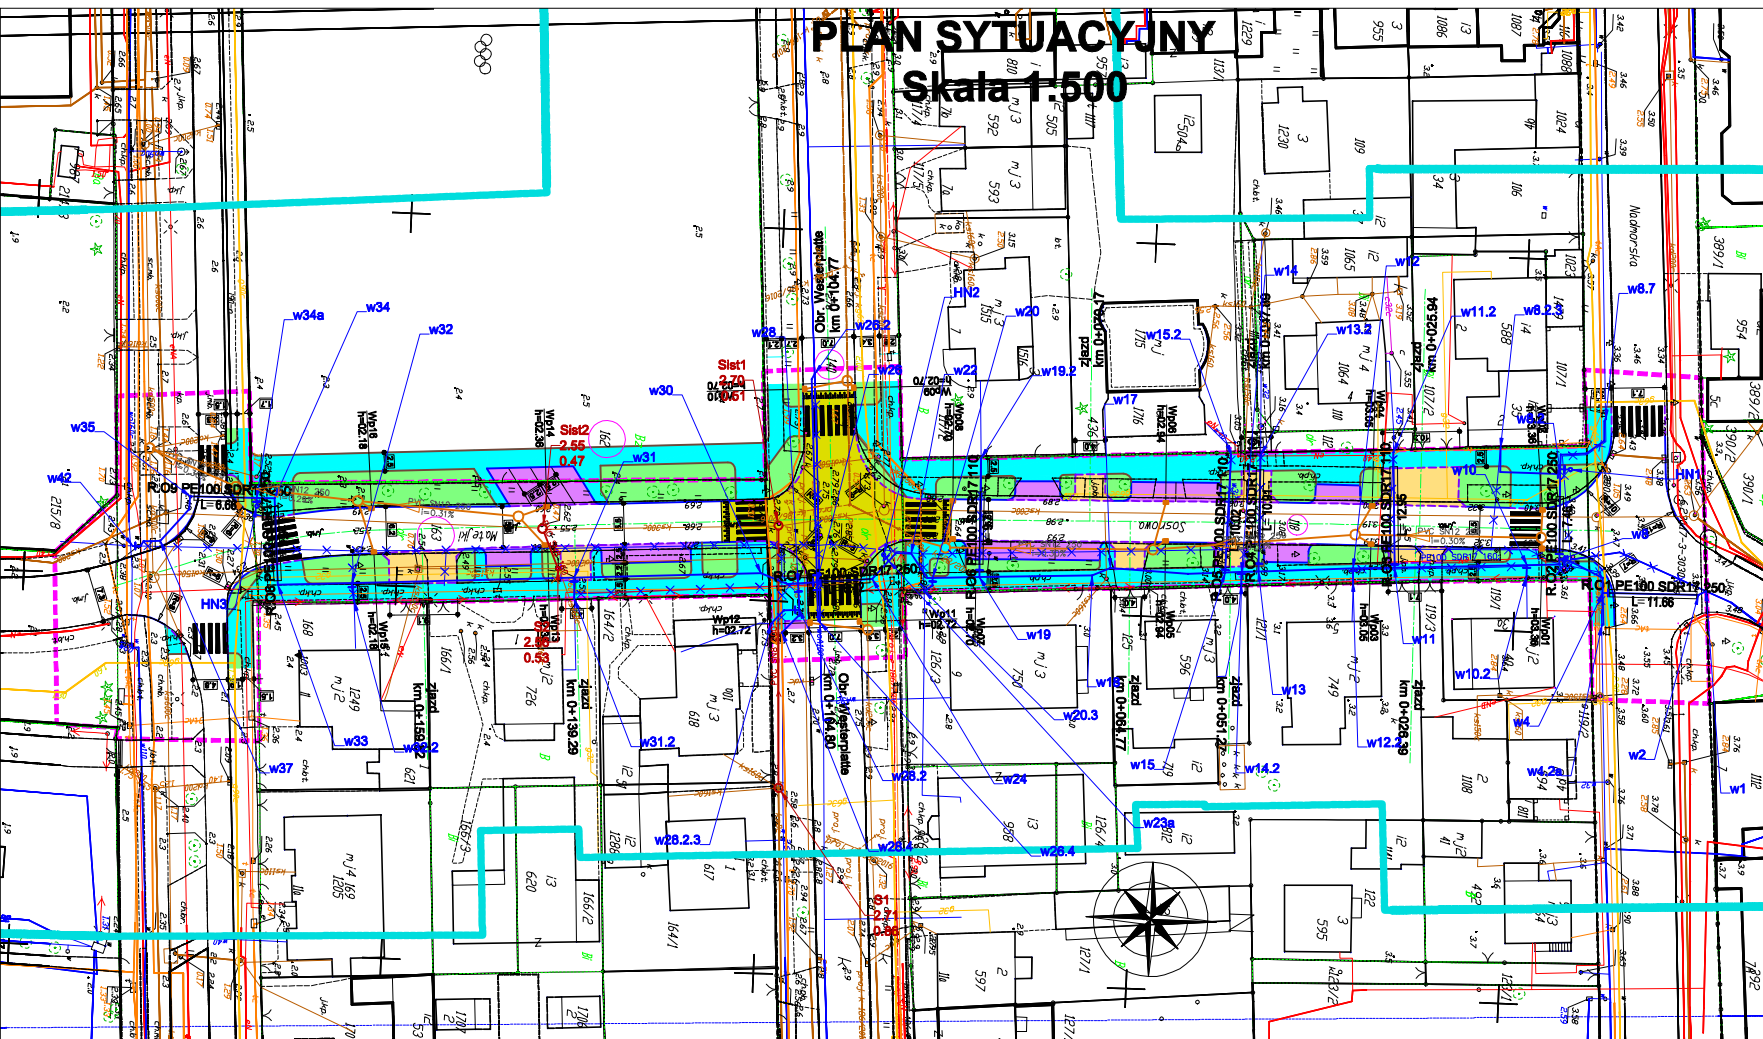

PLAN SYTUACYJNY

Skala 1:500

- Projekt kanalizacja deszczowa
- Projekt wpust kanalizacji deszczowej
- Projekt Studnia kanalizacji deszczowej
- Likw. elementy kanalizacji deszczowej
- Projekt sieć wodociągowa
- Projekt kanalizacja sanitarna
- Likw. elementy sieci wodociągowej

Uwaga!!
1. Rzędne elementów terenowych takich jak wloty, obudowy zasuw, wpusty deszczowe należy dostosować do projektowanego terenu według dokumentacji drogowej.

Zamawiający: Gmina Miejska Łeba, ul. Kościuszki 90, 84-360 Łeba			
Jednostka projektowa: "Biuro Projektów Drogowych P.Kania" ul. Władysława Reymonta 3 84-217 Kamień			
Objekt:			
Temat opracowania:			
Branża: Sanitarna			
Tytuł rysunku: Plan Sytuacyjny			
Funkcja	Imię i nazwisko	Upewnienie	
Projektant	mgr inż. Paweł Zieliński	POM/0212/P005/08	<i>Zieliński</i>
Sprawdzający	mgr inż. Tomasz Bieńcki	POM/0031/P005/08	<i>T. Bieńcki</i>
Stadium: Projekt budowlany - wyk	Data: VI-2017	Skala: 1:500	Nr rys.-Ark.: WD1