



SZCZEGÓŁ STUDNI KANALIZACJI SANITARNEJ

Przekrój A-A

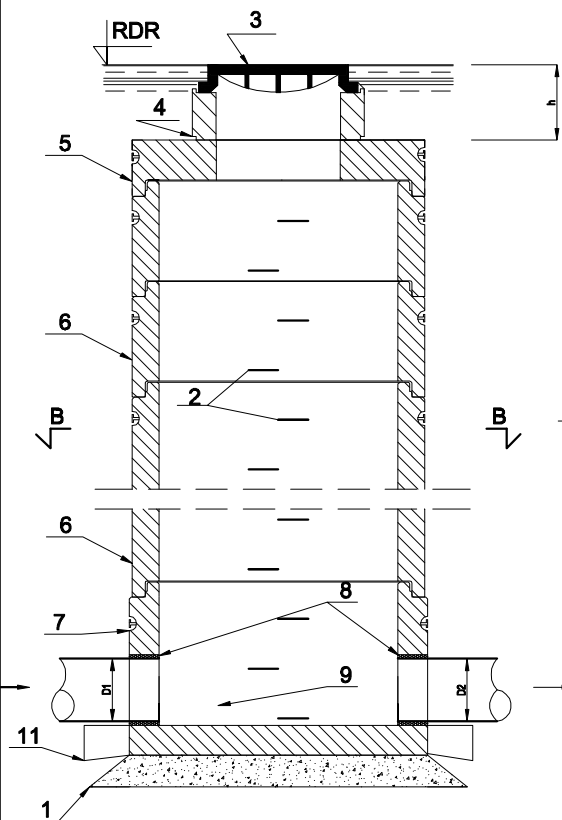

Przekrój B-B

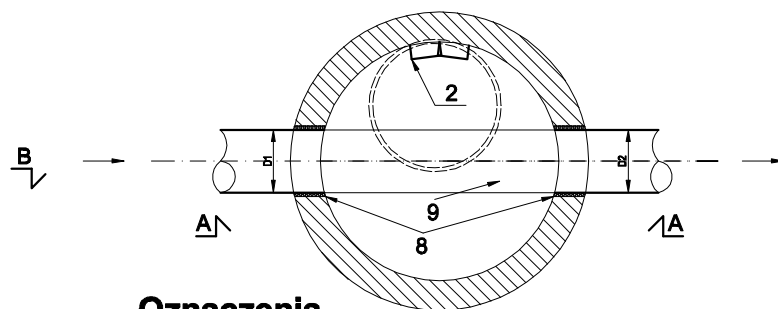

Oznaczenia

- 1 - Piasek stabilizowany cementem grubość g=20 cm, $l_d > 0,6$, $R_m = 5 \text{ MPa}$
- 2 - Klamry włazowe należy osadzić nie rzadziej niż co 30cm.
- 3 - Właz z żeliwa typ ciężki D400
- 4 - Pierścień wyrównawczy PW
- 5 - Płyta przykrywowa żelbetowa
- 6 - Kręgi betowe łączone na uszczelkę DN
- 7 - Prefabrykowane betowe dno studzienki
- 8 - Przejście szczelne rur przez ściankę typ PS
- 9 - Kinet
- 11 - Kołnierz przeciwpornościowy L min 20 cm

RDR - Rzędna projektowanego chodnika lub terenu
h - Dla włazów ulicznych 37 cm, dla włazów chodnikowych 17cm

Uwaga!!!!

1. Rzędna włazu dostosować do powierzchni projektowanego terenu
2. Przed przystąpieniem do robót zaznaczyć się z rysunkami profilu.

Legenda

_____ Teren istniejący

_____ Teren projektowany

Uwaga!!

1. Rzędne elementów terenowych takich jak włazy, obudowy zasuw, obudowy hydrantów należy dostosować do projektowanego terenu według dokumentacji drogowej.

Zamawiający:

Gmina Miejska Łeba, ul. Kościuszki 90, 84-360 Łeba

Jednostka projektowa:

"Biuro Projektów Drogowych P.Kania"
ul. Władysława Reymonta 3
84-217 Kamień

Obiekt:

Temat opracowania:

Branża:

Sanitarna

Tytuł rysunku:

Profile

Funkcja	Imię i nazwisko	Uprawnienia	
Projektant	mgr inż. Paweł Zieliński	POM/0212/P00S/08	<i>Zieliński</i>
Sprawdzający	mgr inż. Tomasz Bieniecki	POM/0031/P00S/08	<i>T. Bieniecki</i>
Stadium: Projekt budowlany – wyk	Data: VII-2017	Skala: 1:500/100	Nr rys.-Ark.: KS.2