
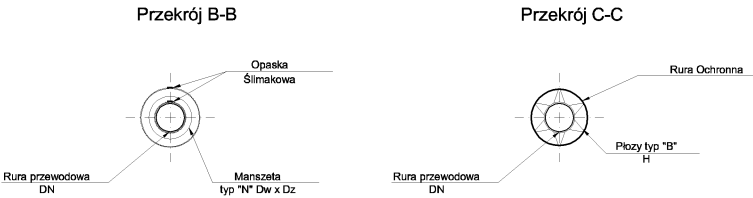


SZCZEGÓŁ MONTAŻOWY RURY OCHRONNEJ

Przekrój A-A

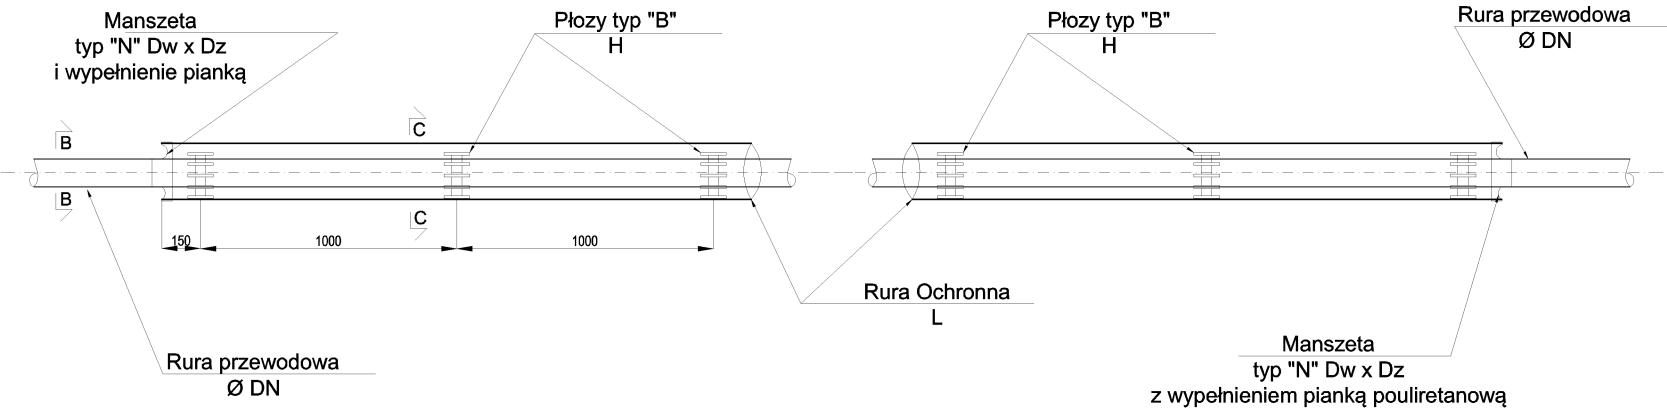

Zamawiający: Gmina Miejska Łeba, ul. Kościuszki 90, 84-360 Łeba			
Jednostka projektowa: "Biuro Projektów Drogowych P.Kania" ul. Władysława Reymonta 3 84-217 Kamień			
Objekt:			
Temat opracowania:			
Branża: Sanitarna			
Tytuł rysunku: Szczegół rury ochronnej			
Funkcja	Imię i nazwisko	Uprawnienia	
Projektant	mgr inż. Paweł Zieliński	POM/0212/POOS/08	<i>Pawel Zieliński</i>
Sprawdzający	mgr inż. Tomasz Bieniecki	POM/0031/POOS/08	<i>T. Bieniecki</i>
Stadium: Projekt budowlany – wyk	Data: VII-2017	Skala: -	Nr rys.-Ark.: WD.3.1