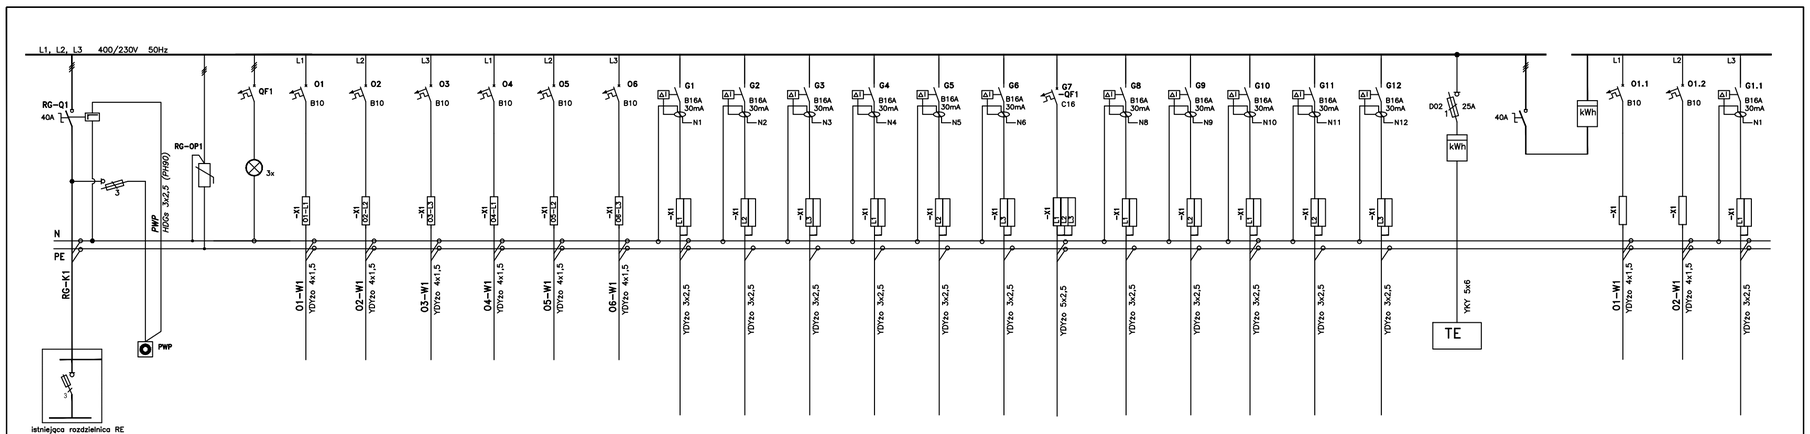

RG-K1	–		–																							
	–	–	–																							
		–																								
ISTNIEJĄCE ZASILANIE	PRZYCISKI WYŁĄCZENIA P.POŻ. I PRĄDU	ZABEZPIECZENIE PRZETĘŻENIOWE C STOPNIA	SYGNALIZACJA OBECNOŚCI NAPIĘCIA	OŚWIETLENIE I	OŚWIETLENIE II	OŚWIETLENIE III	OŚWIETLENIE IV	OŚWIETLENIE V	OŚWIETLENIE VI OŚWIETLENIE AWARYJNE	GNIAZDA 230V	GNIAZDA 230V	GNIAZDA 230V	PODGRZEWACZ WODY	INSTALACJE NISKOPRĄDOWE	REZERWA	WENTYLACJA Centrala wentylacyjna	Zestawy gniazd ZG	Zestawy gniazd ZG	Zestawy gniazd ZG	Zestawy gniazd ZG	REZERWA	MIESZKANIE WC ZEWNĘTRZNE	OŚWIETLENIE I	OŚWIETLENIE II	GNIAZDA 230V	

JEDNOSTKA PROJEKTOWA:	
SZPILEWICZ ARCHITEKCI	al. Wolności 44/2 84-300 Lębork www.szpilewicz.pl tel. 59 723 55 50 biuro@szpilewicz.pl
INWESTOR:	
Gmina Miejska Łeba ul. Kościuszki 90, 84-360 Łeba	
NAZWA INWESTYCJI:	
Przebudowa i rozbudowa budynku biurowego MOPS w Łebie	
LOKALIZACJA INWESTYCJI:	
działkia nr 426/3 obr.1 ul. Kościuszki 90 84-360 Łeba	
GŁÓWNY PROJEKTANT:	
mgr inż. arch. Maciej Szpilewicz uprawnienia w specjalności architektonicznej do projektowania bez ograniczeń nr 460/POOKK/2011	
ZESPÓŁ PROJEKTOWY:	
mgr inż. arch. Jagoda Gorloff mgr szt. mgr inż. arch. Michał Batorski mgr inż. arch. Małgorzata Chmaj mgr inż. Łukasz Ruciński	tech. Martyna Wilczyńska stud. Daniel Pełka stud. Patrycja Mielewczyk
Branża: INST. ELEKTRYCZNE	
Projektant: mgr inż. Arkadiusz Słowik uprawnienia w specjalności elektrycznej do projektowania bez ograniczeń nr POM/0017/POOE/10	Sprawdzający: inż. Jerzy Kubacki uprawnienia do projektowania bez ograniczeń w specjalności elektrycznej nr BK.IIF.7342/324/98
Faza projektu:	
Skala: -	Tom:
Tytuł rysunku:	Schemat rozdzielnicy głównej
Nr rysunku: 3	Data: / Nr strony: