Przekrój podłużny ciągu pieszego nr 1

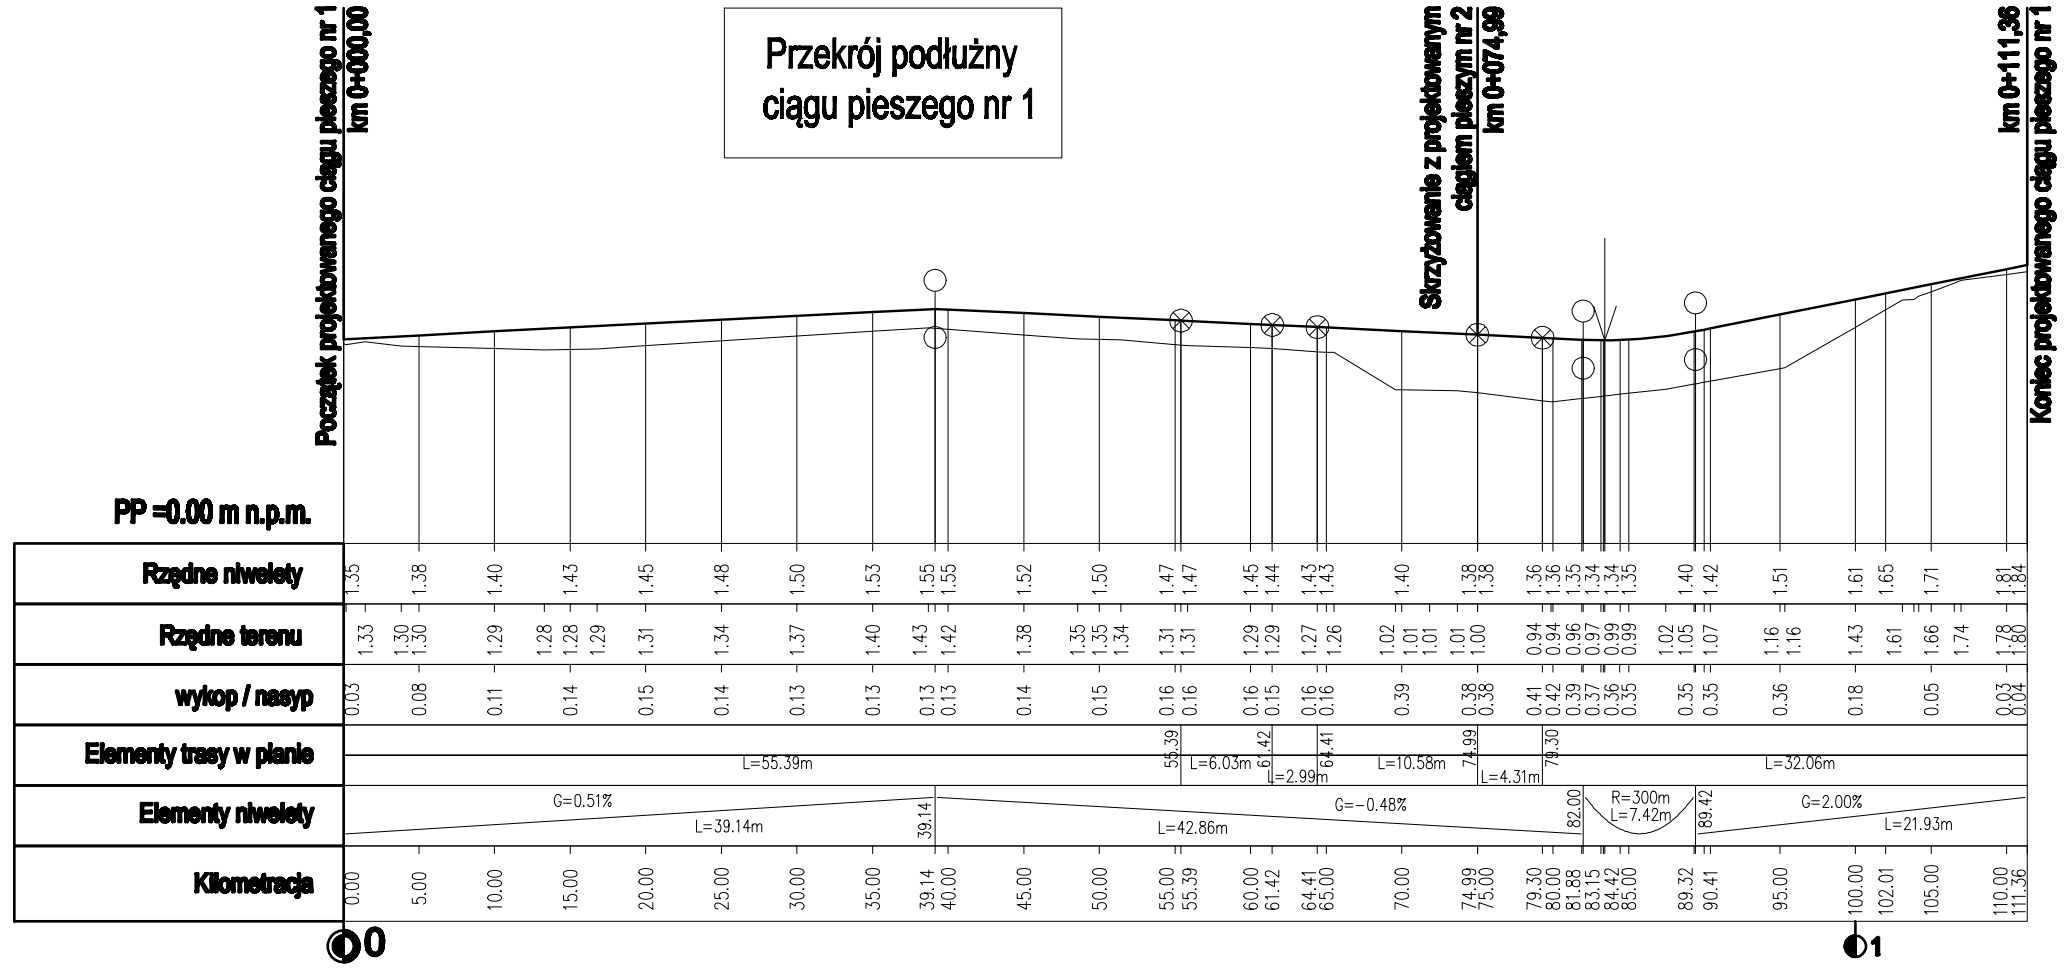

Przekrój podłużny ciągu pieszego nr 4

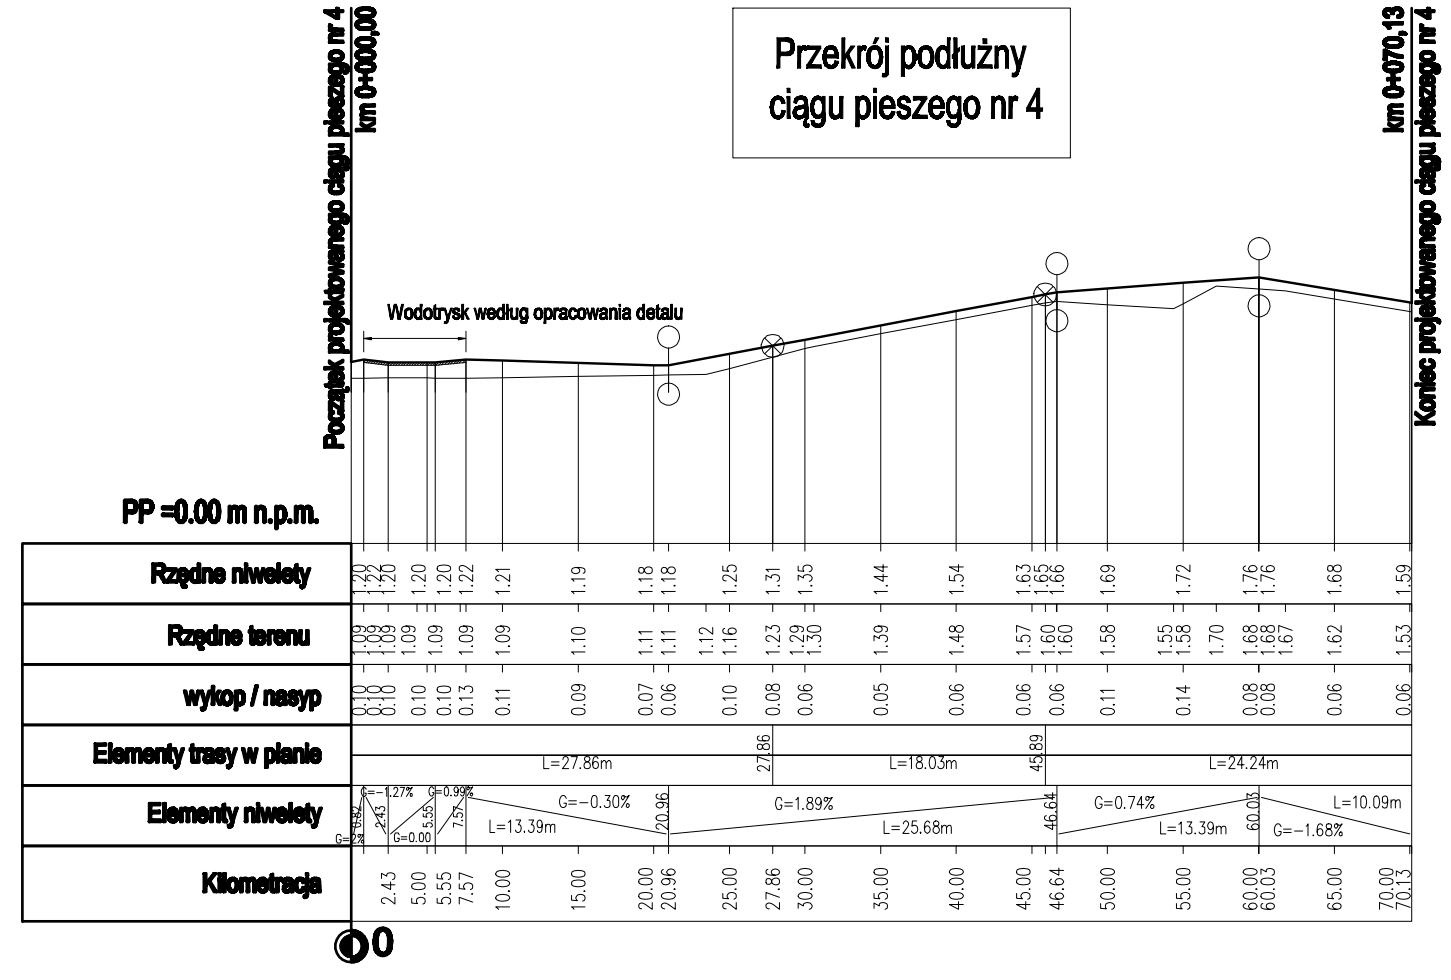

Przekrój podłużny ciągu pieszego nr 2

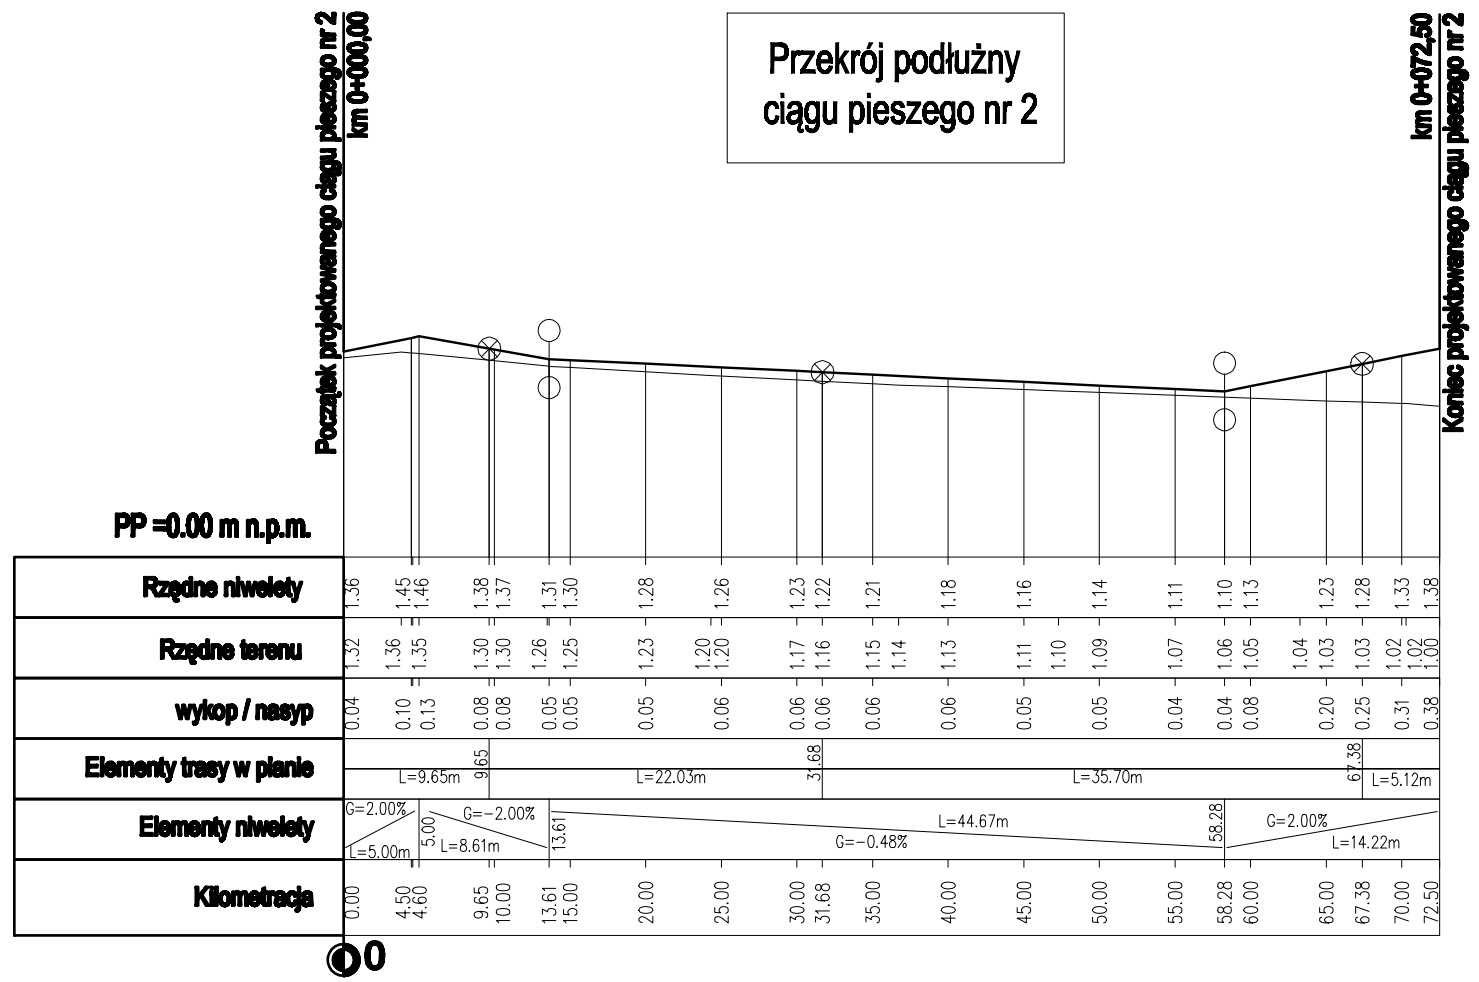

Przekrój podłużny ciągu pieszego nr 3

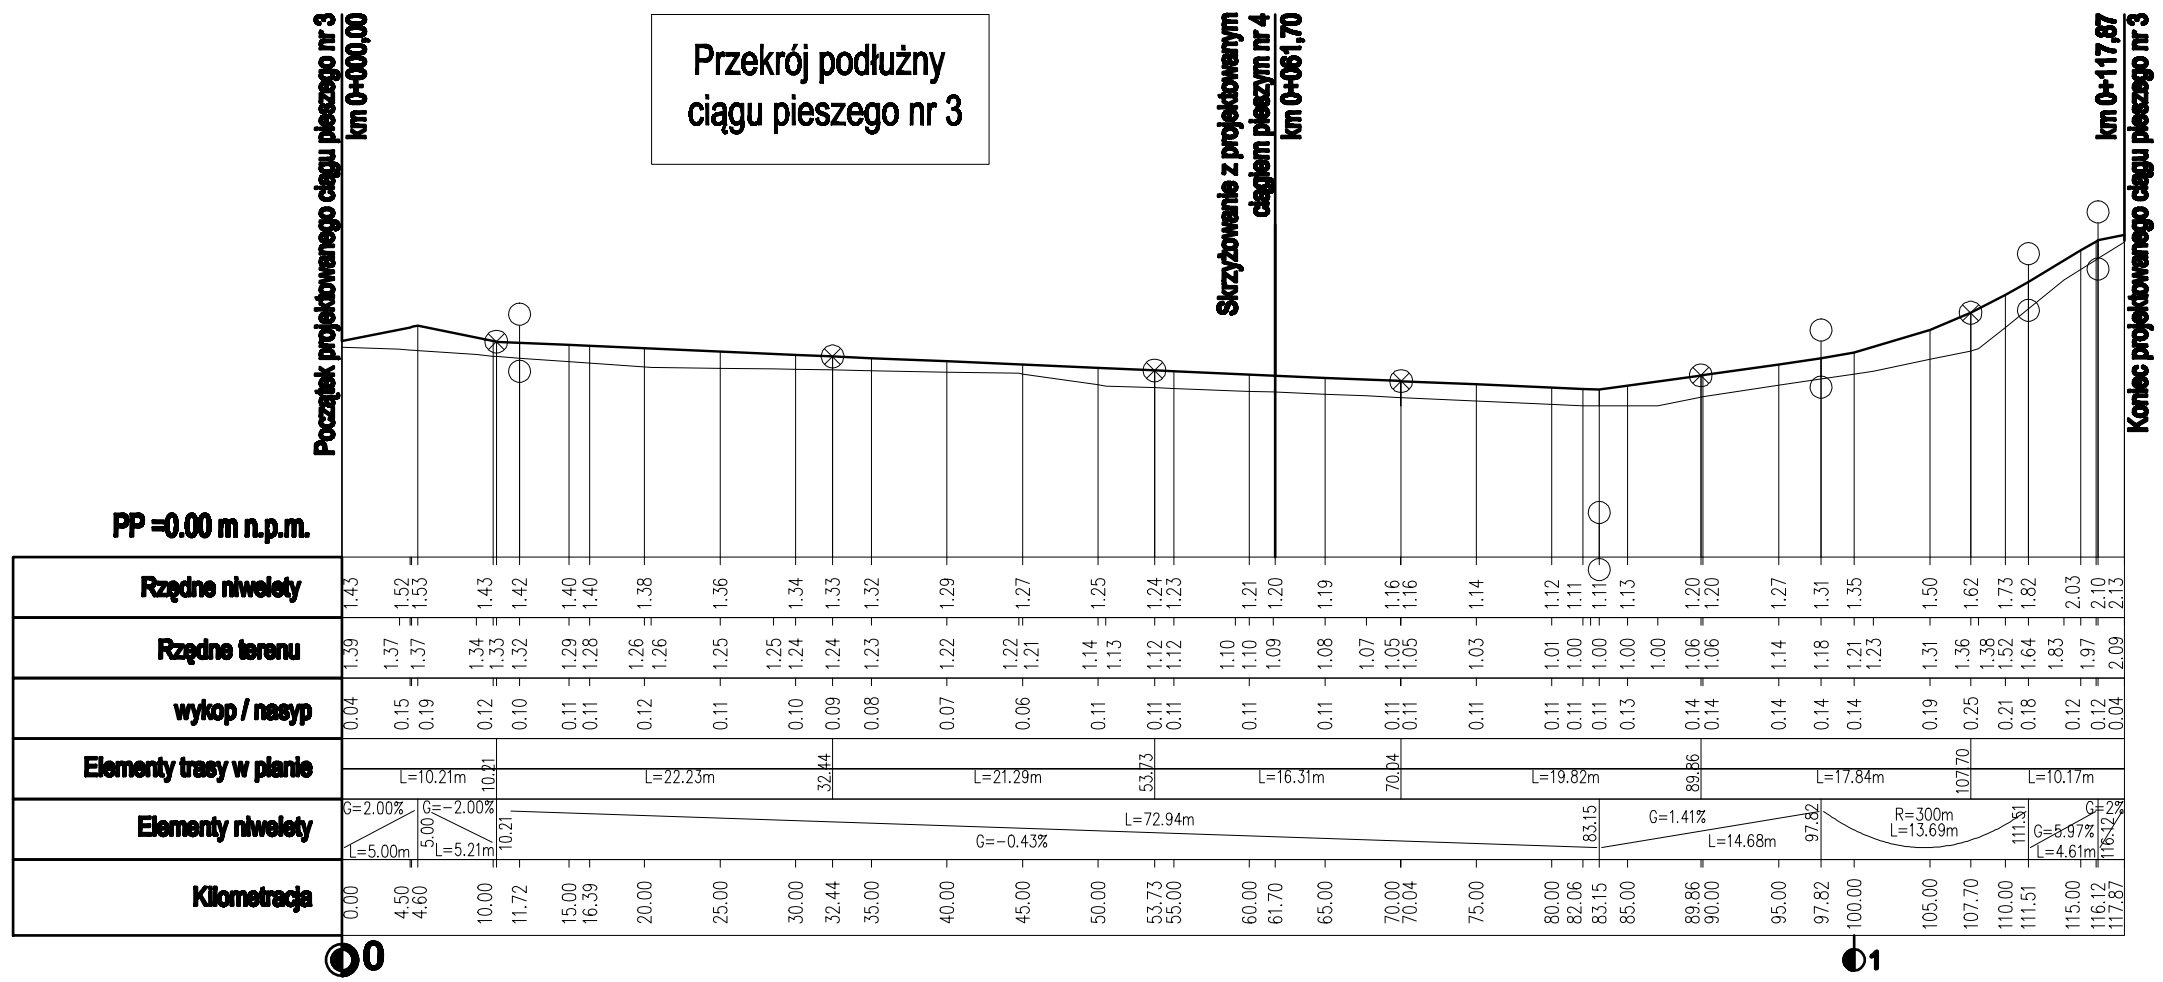

Biuro Studiów i Projektów SYNERGIA
Ulica: Pocztowa 19;
62–080 Tarnowo Podgórne
tel: 061 67 000 36;
+48 668 125 556
synergia_biuro@wp.pl

Tytuł projektu

Projekt zagospodarowania parku im.Oblatów w Łebie

BRANŻA DROGOWA

Miejsce budowy:

Łeba;
Park Miejski
rejon ulic Plac Dworcowy, Powstańców Warszawy, 11–ego Listopada;
na działkach nr:60; 62; 6/2; 57/6; obr. ew.1 – Łeba

Inwestor:

UM Łeba; Burmistrz Miasta Łeba

Nazwa rysunku:

Przekroje podłużne

Autor:

Opracowanie:

mgr inż. Marcin Brzostowski

NR UPRAWNIEŃ: WKP/0229/POOD/06

SPECJALNOŚĆ: drogi, ulice i lotniska

Data	Skala	Rys. nr
09.2010	1: 50: 500	3