




Przekrój normalny - chodnik  
ciąg pieszcy nr 1

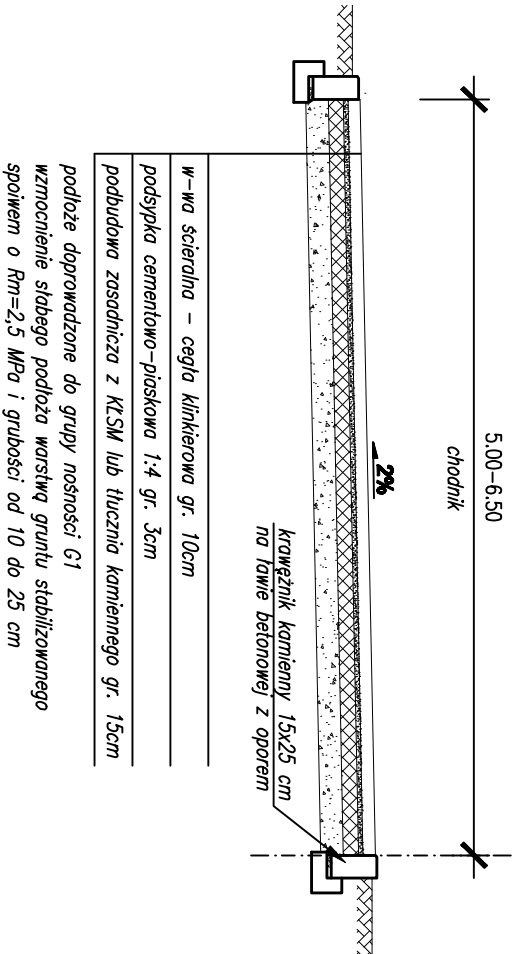


Przekrój normalny - chodnik  
ciąg pieszcy nr 2 i 3 od km 0+061,70

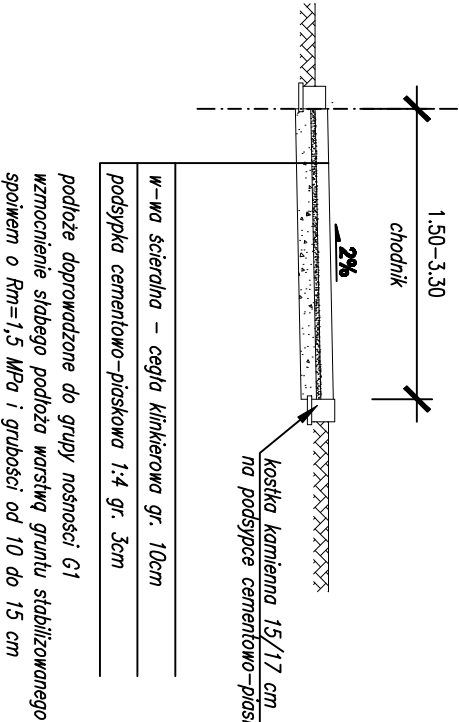

Przekrój normalny - chodnik  
ciąg pieszcy nr 4 i 3 do km 0+061,70

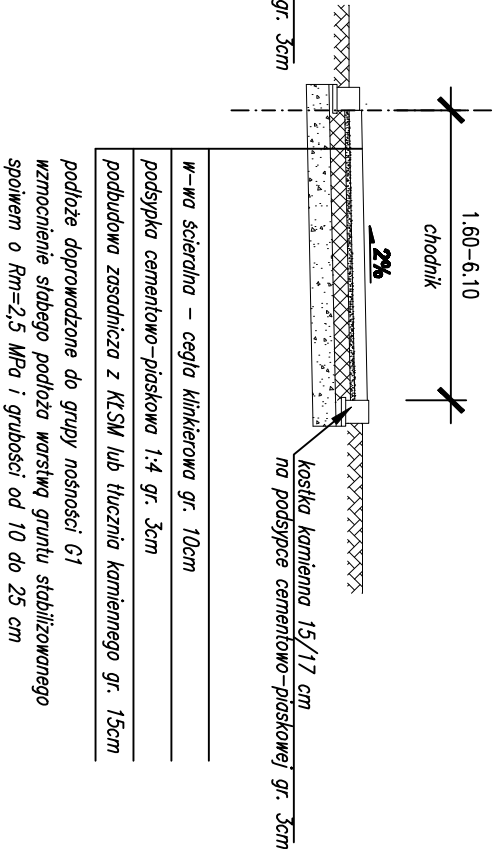

Przekrój normalny - chodnik przy ul. Powstańców Warszawy  
Początek ciągów pieszych nr 2 i 3

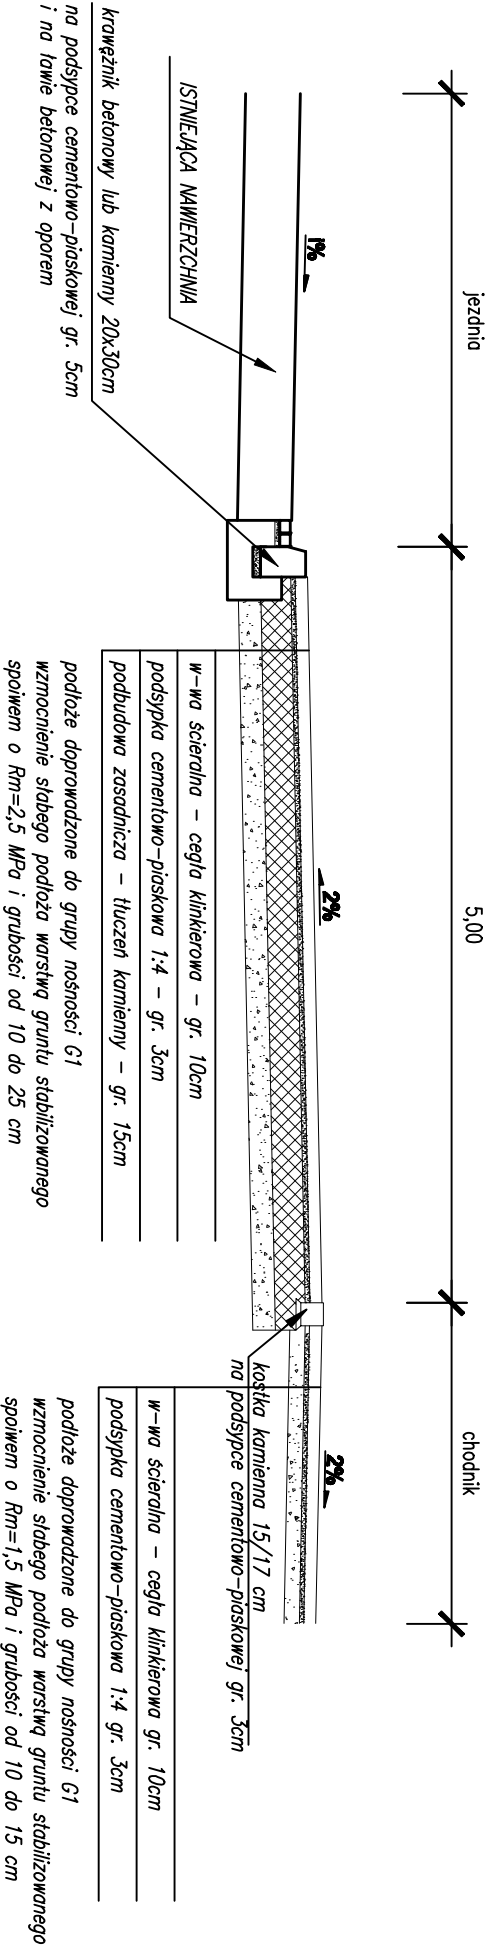

Miejsce budowy:

Łeba;  
Park Miejski  
rejon ulic Plac  
Dworcowy, Powstańców  
Warszawy, 11-ego  
Listopada;  
na działkach nr: 60;  
62; 6/2; 57/6; obr.  
ew.1 - Łeba

Inwestor:

UM Łeba; Burmistrz  
Miasta Łeba

Nazwa rysunku:

Przekroje normalne

Autor:

Opracowanie:

mgr inż.  
Marcin Brzostowski  
NR UPRAWNIEN: WKP/0229/P000/06  
SPECJALNOŚĆ: drogi, ulice i inna

Data 09.2010 Skala 1:100 Rys. nr 4