województwo: pomorskie
powiat: lęborski
gmina: Miasto Lębo
obręb: Lębo
ul: Powstańców Warszawy
układ odniesienia: Kronstadt 86
układ współrzędnych: "2000"
KERG: 6640.159.2016

USŁUGI GEODEZYJNE
Paweł Wasążnik
81-526 Gdynia, ul. Architektów 50A
NIP: 957-084-18-99, Regon: 220403644
tel. 667-828-880

MAPA DO CELÓW PROJEKTOWYCH
SKALA 1:500
Arkusz 1

W zakresie opracowania mapa aktualna na dzień: 04.03.2016 r.

Nie wyklucza się istnienia w terenie innych, nie wykazanych na niniejszej mapie urządzeń podziemnych, które nie zostały zgłoszone do inwentaryzacji.

Przed przystąpieniem do prac projektowych należy na niniejszy podkład mapowy nanieść urządzenia techniczne podziemne i naziemne projektowane i uzgodnione w Zespole Uzgadniania Dokumentacji Projektowej w Starostwie Powiatowym w Lęborku.

Właściciel, władający, inwestor, są prawnie zobowiązani do ochrony znaków geodezyjnych na terenie inwestycji budowlanej (nieruchomości) (art.15,45, pkt.3 ustawy z dnia 17.05.1989 r. Prawo geodezyjne i kartograficzne Dz. U. z dnia 2005 r. Nr 240, poz.2027).

Służebności gruntowych nie badano.

W granicach opracowania mapy występują projektowane i uzgodnione w ZUDP Lębork następujące projekty techniczne:
- eN–53/2016
- z–204/2010
- t–3/2013
- g–140/2009

Wykonawca prac
opinia z art.64 ustawy prawo geodezyjne i kartograficzne
USŁUGI GEODEZYJNE Paweł Wasążnik
KIERUNEK PRAC:
Jan Mazur, upr. nr 12890

JAN MAZUR
geodeta uprawniony
upr. nr 12890
ul.Montwiłła 37 m.210-214 Gdańsk
tel. 602 180 575

Poświadcza się, że niniejszy dokument został opracowany w wyniku prac geodezyjnych i kartograficznych, których rezultaty zawiera operat techniczny wpisany do ewidencji materiałów państwowego zasobu geodezyjnego i kartograficznego

Organ prowadzący państwowy zasób geodezyjny i kartograficzny	STAROSTA LĘBORSKI
Identyfikator ewidencyjny materiału zasobu - operatu technicznego	P.2208.2016.659
Data wpisania operatu technicznego do ewidencji materiałów zasobu	11.05.2016
Imię, nazwisko i podpis osoby reprezentującej organ	M. Janczek

STAROSTWO POWIATOWE
w LĘBORKU
Wydział Geodezji
Zespół Uzgadniania Dokumentacji Projektowej
dla Powiatu Lęborskiego
84-300 LĘBORK, ul.Grzegorzówka 5
tel. 58 562 18 73 58 562 30 54

W związku z powyższym opracowaniem nie zachodzi konieczność uzyskiwania wszystkich ważnych projektowanych sieć uzgodnienia terenu.
Lębork, 11.05.2016 M. Janczek
miejscowość, data oraz czytelny imię i nazwisko osoby

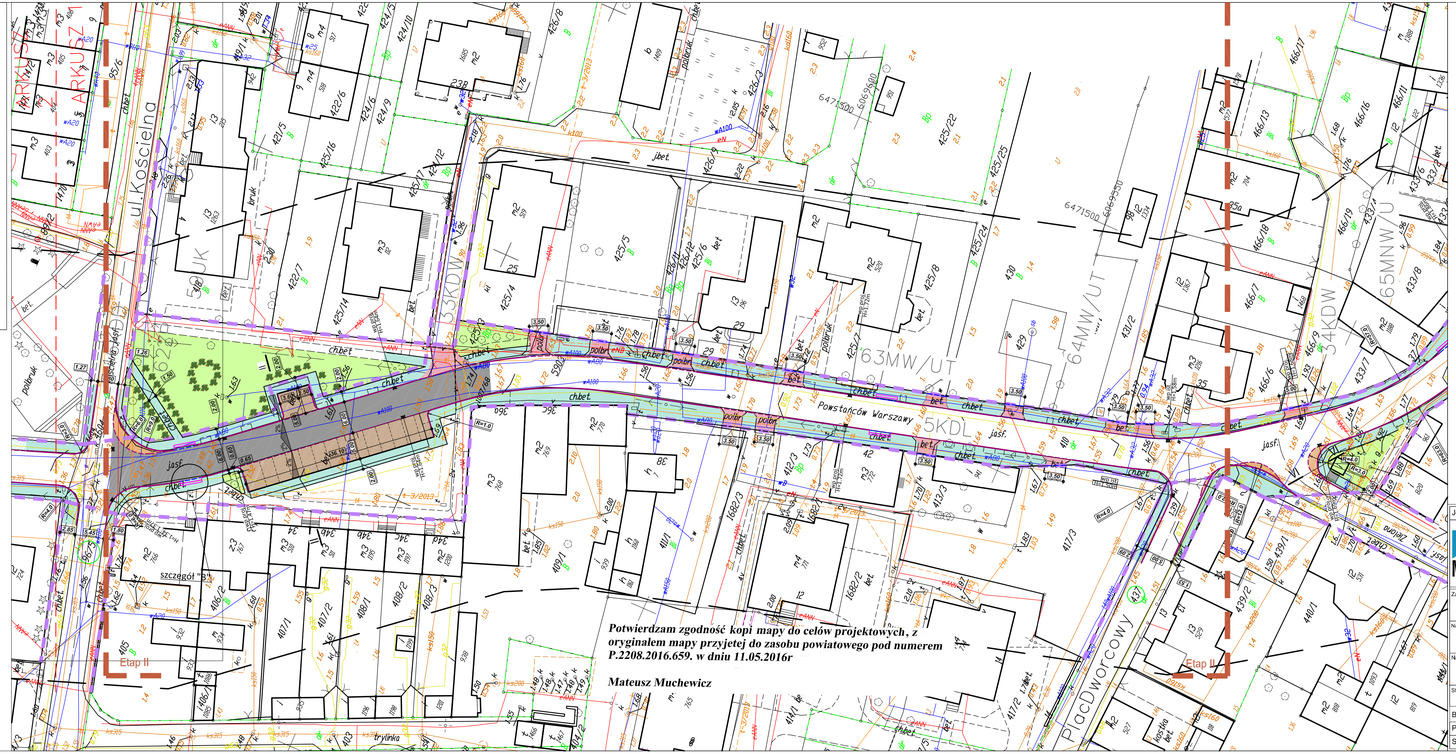

LEGENDA:

- Projektowana nakładka z betonu asfaltowego na istniejącą jezdnie
- Projektowana jezdnia o nawierzchni z betonu asfaltowego i pełnej konstrukcji
- Projektowane miejsca postojowe z kostki bet. szarej 10x20 cm gr. 8 cm
- Projektowane poszerzenie z kostki brukowej
- Projektowany chodnik z kostki bet. szarej 10x20 cm gr. 8 cm
- Projektowany chodnik z kostki bet. szarej 10x20 cm gr. 8 cm na podbudowie jak zjazdy/miejsca postojowe
- Projektowane zjazdy z kostki bet. grafitowej 10x20 cm gr. 8 cm
- Projektowana zieleń
- Projektowane płytki integracyjne
- Projektowane wpusty deszczowe
- Projektowane spadki poprzeczne
- Projektowane linie wyznaczające m. postojowe z kostki bet. czerwonej 10x20 cm gr. 8 cm
- Projektowany krawężnik bet. 15x30 cm, wystający 12 cm
- Projektowany krawężnik bet. 15x30 cm, wystający 4 cm
- Projektowany krawężnik bet. 15x30 cm, wystający 4 cm
- Projektowany krawężnik bet. 15x30 cm, wystający 0 cm
- Projektowane obrzeże betonowe 8x30 cm
- Granica kart terenu z miejscowego planu zagospodarowania przestrzennego
- Projektowane nasadzenie niskich krzewów

Jednostka Projektowa:	Inwestor:
MATPROJEKT Mateusz Muchewicz ul. Żwirki i Wigury 4/8 84-230 Rumia tel. +48 601 263 547 e-mail: matprojekt@wp.pl	Gmina Miejska Lęba ul. Kościuszki 90 84-360 Lęba

Zadanie: Przebudowa ul. Powstańców Warszawy w Lebie wraz z przebudową kanalizacji deszczowej, sieci wodociągowej, gazowej, budową oświetlenia oraz budową kanału technologicznego dz. nr 463/3; 436; 437; 410; 425/3; 96/6; 67; 52; 38 obr. 1		Data:	09-2016
Nazwa dokumentacji: Przebudowa ul. Powstańców Warszawy w Lebie wraz z przebudową kanalizacji deszczowej, sieci wodociągowej, gazowej, budową oświetlenia oraz budową kanału technologicznego dz. nr 463/3; 436; 437; 410; 425/3; 96/6; 67; 52; 38 obr. 1		Skala:	1:500
Nazwa rysunku: Plan sytuacyjny		Nr rysunku:	2.1
Stadium: Projekt wykonawczy	Branża: DR	Nr dokumentacji: 2_2016	Wystanie: A
Branża drogowa			
Projektant: mgr inż. Mateusz Muchewicz	POM/0097/POOD/11	POM/BD/0269/11	
Sprawdzający: mgr inż. Łukasz Antoniewicz	POM/0299/POOD/09	POM/BD/0064/10	

SZKIC LOKALIZACJI

N