


S Y T U A C J A
PRZEBUDOWA ulicy BRZOWEJ Ć E B A
ulica BRZOWA DZ. NR 185 / 1, 148, 58/1, 160, 172, 376/2, 221
- badania geologiczne - odcinek C - E

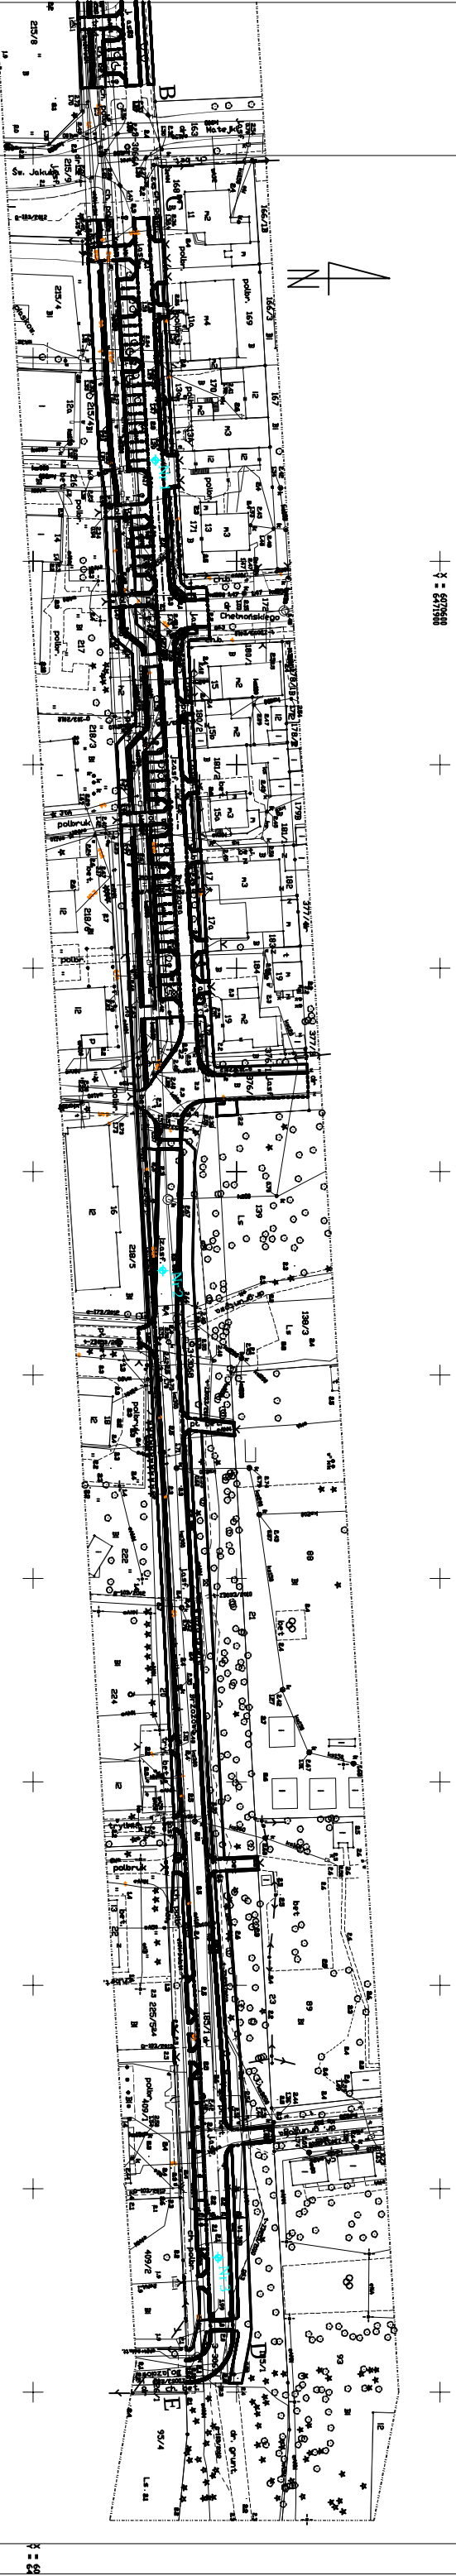

OZNACZENIA
Nr 1 - otwór geologiczny

PROJEKT: BADANIA GEOLOGICZNE PRZEBUDOWY ULICY BRZOWEJ W ŁEBIE			JEDNOSTKA PROJEKTOWA: PROJEKTOWANIE I NADZOR mgr inż. Juliusz Bernat 76-200 Słupsk, ul. Włodkowska 28 tel/fax (0-59) 845-71-77 e-mail: juliuszbernata@wp.pl	
ADRES: ŁEBA dz. nr 185 / 1, 148, 58/1, 160, 172 376/2, 221 gmina Łeba			AUTOR: KAZIMIERZ BRYCH AN 83467/83	
TYTUŁ RYSUNKU: SYTUACJA - odcinek C - E			PODPIS:	
RYS.: 1	SKALA: -	DATA: 01.10.2013	SPRAWDZIŁ: PODPIS:	