


PRZEKRÓJ TYPOWY POMOSTU

1:50

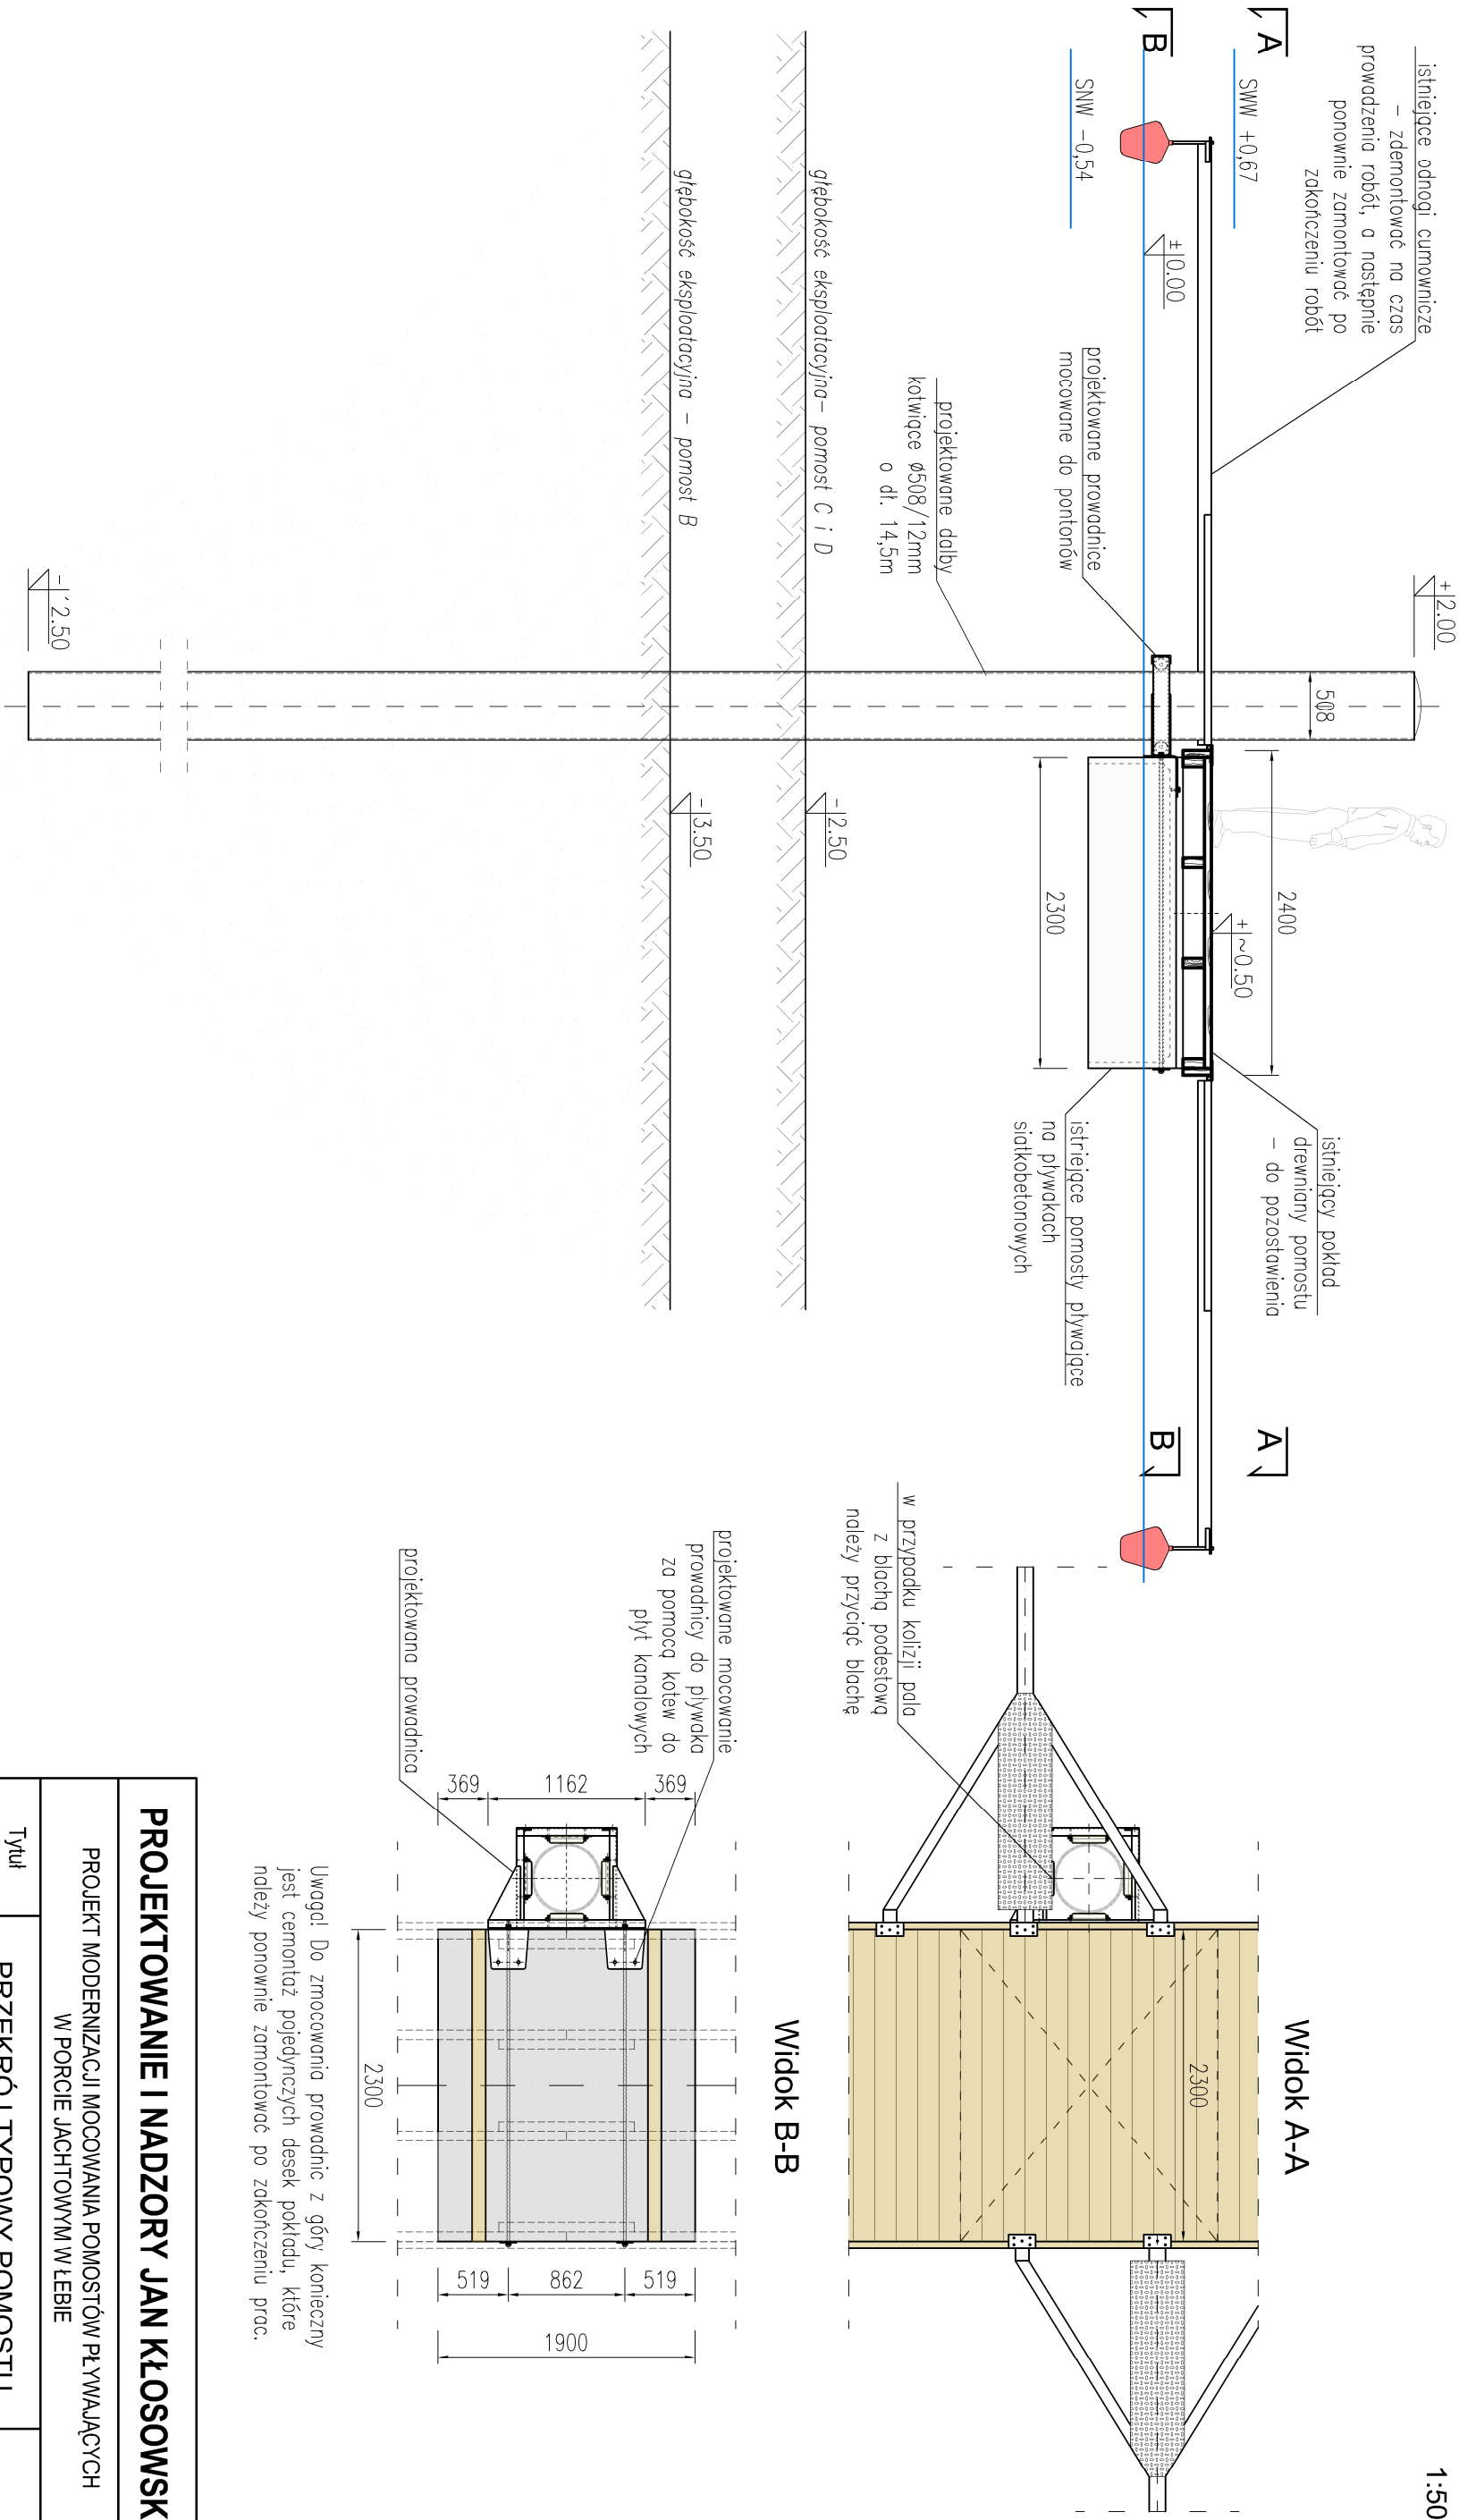

- UWAGI:
- Wymiary podano w [mm].
 - Rzędne budowli podano w układzie Kronsztad.
 - Rysunek konstrukcyjny pola przedstawiono na rys. 06.
 - Rysunek konstrukcyjny prowadnicy przedstawiono na rys. 07.

PROJEKTOWANIE I NADZORY JAN KŁOSOWSKI			
PROJEKT MODERNIZACJI MOCOWANIA POMOSTÓW PŁYWAJĄCYCH W PORCIE JACHTOWYM W ŁĘBIE			
Tytuł Rysunku:	PRZEKRÓJ TYPOWY POMOSTU		№ rysunku
Inwestor:	PORT JACHTOWY W ŁĘBIE SPÓŁKA Z O.O. 84-360 ŁĘBA, UL. JACHTOWA 8		
Opracował:	inż. Agnieszka Zajło mgr inż. Jan Kłosowski		1:50
Projektował:	mgr inż. Michał Ruciński upr. nr: POM/0321/PWOK/11		02
Sprawdził:	inż. Andrzej Nawrot upr. nr: POM/0224/POOK/07		01.2015r.