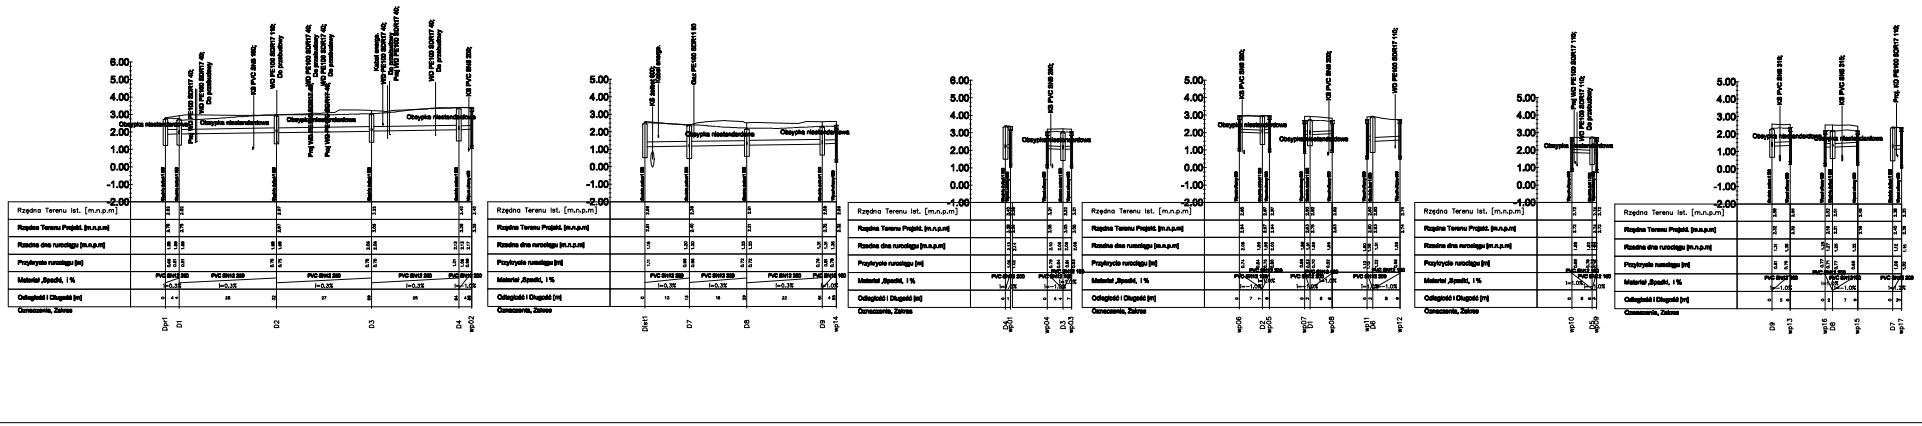

Rzędna Terenu ist. [m.n.p.m]
Rzędna Terenu Projekt. [m.n.p.m]
Rzędna dna rurociągu [m.n.p.m]
Przykrycie rurociągu [m]
Materiał ,Średnica [mm]
Odległość i Długość [m]
Oznaczenia, Zalesie
Obsypka niestandardowa
Obsypka niestandardowa
Obsypka niestandardowa